



Grondplannen Verdieping 2

TWEEDE VERDIEPING



DUINHOF·NOORD



De verkoopplattegronden zijn met de grootst mogelijke zorgvuldigheid samengesteld en zijn geen contractstuk. De plannen zijn onder voorbehoud van de stabiliteitsstudie en de studie technieken. De positie van de ingetekende meubelen en decoratie zijn indicatief, alsook maken zij geen deel uit van de koop/aaneemsom. De weergave van de keuken is indicatief. De genoemde maten betreffen circa maten. Aan deze tekeningen kunnen geen rechten worden ontleend.




DUINHOF·NOORD


APP. 6-201

GO : 105 m²
BVO : 124 m²
Terras : 18.6 m²

App. met 3 slaapkamers

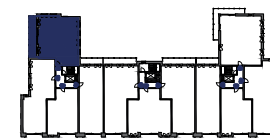

De verkoopplattegronden zijn met de grootst mogelijke zorgvuldigheid samengesteld en zijn geen contractstuk. De plannen zijn onder voorbehoud van de stabiliteitsstudie en de studie technieken. De positie van de ingetekende meubelen en decoratie zijn indicatief, alsook maken zij geen deel uit van de koop/aaneemsom. De weergave van de keuken is indicatief. De genoemde maten betreffen circa maten. Aan deze tekeningen kunnen geen rechten worden ontleend.

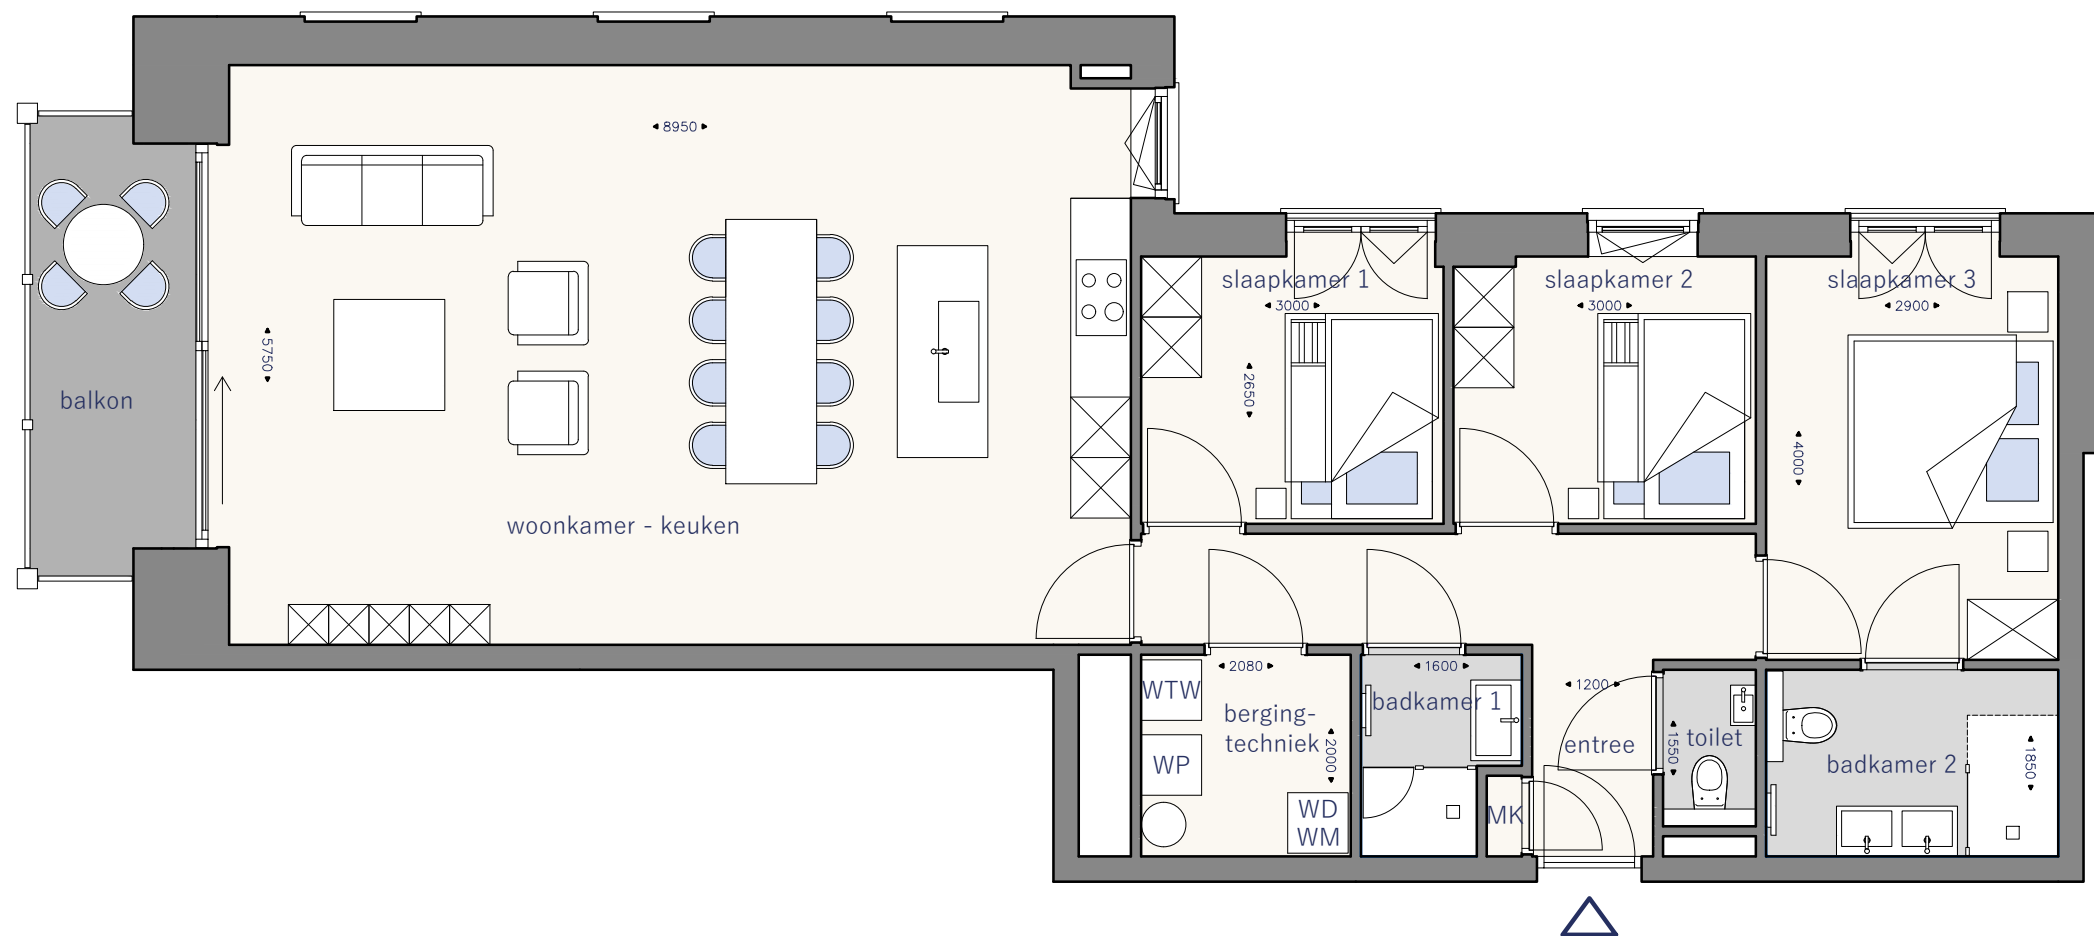

Schaal 1/75

0 1 2 3 4 5m




DUINHOF·NOORD

APP. 6-202

GO : 106 m²
BVO : 124 m²
Terras : 7.2 m²

App. met 3 slaapkamers

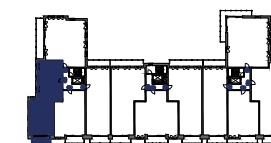

De verkoopplattegronden zijn met de grootst mogelijke zorgvuldigheid samengesteld en zijn geen contractstuk. De plannen zijn onder voorbehoud van de stabiliteitsstudie en de studie technieken. De positie van de ingetekende meubelen en decoratie zijn indicatief, alsook maken zij geen deel uit van de koop/aaneemsom. De weergave van de keuken is indicatief. De genoemde maten betreffen circa maten. Aan deze tekeningen kunnen geen rechten worden ontleend.



Schaal 1/50




DUINHOF·NOORD


APP. 6-203

GO : 77 m²
BVO : 85 m²
Terras : 7.2 m²

App. met 1 slaapkamer

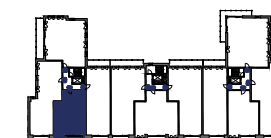


De verkoopplattegronden zijn met de grootst mogelijke zorgvuldigheid samengesteld en zijn geen contractstuk. De plannen zijn onder voorbehoud van de stabiliteitsstudie en de studie technieken. De positie van de ingetekende meubelen en decoratie zijn indicatief, alsook maken zij geen deel uit van de koop/aanneemsom. De weergave van de keuken is indicatief. De genoemde maten betreffen circa maten. Aan deze tekeningen kunnen geen rechten worden ontleend.

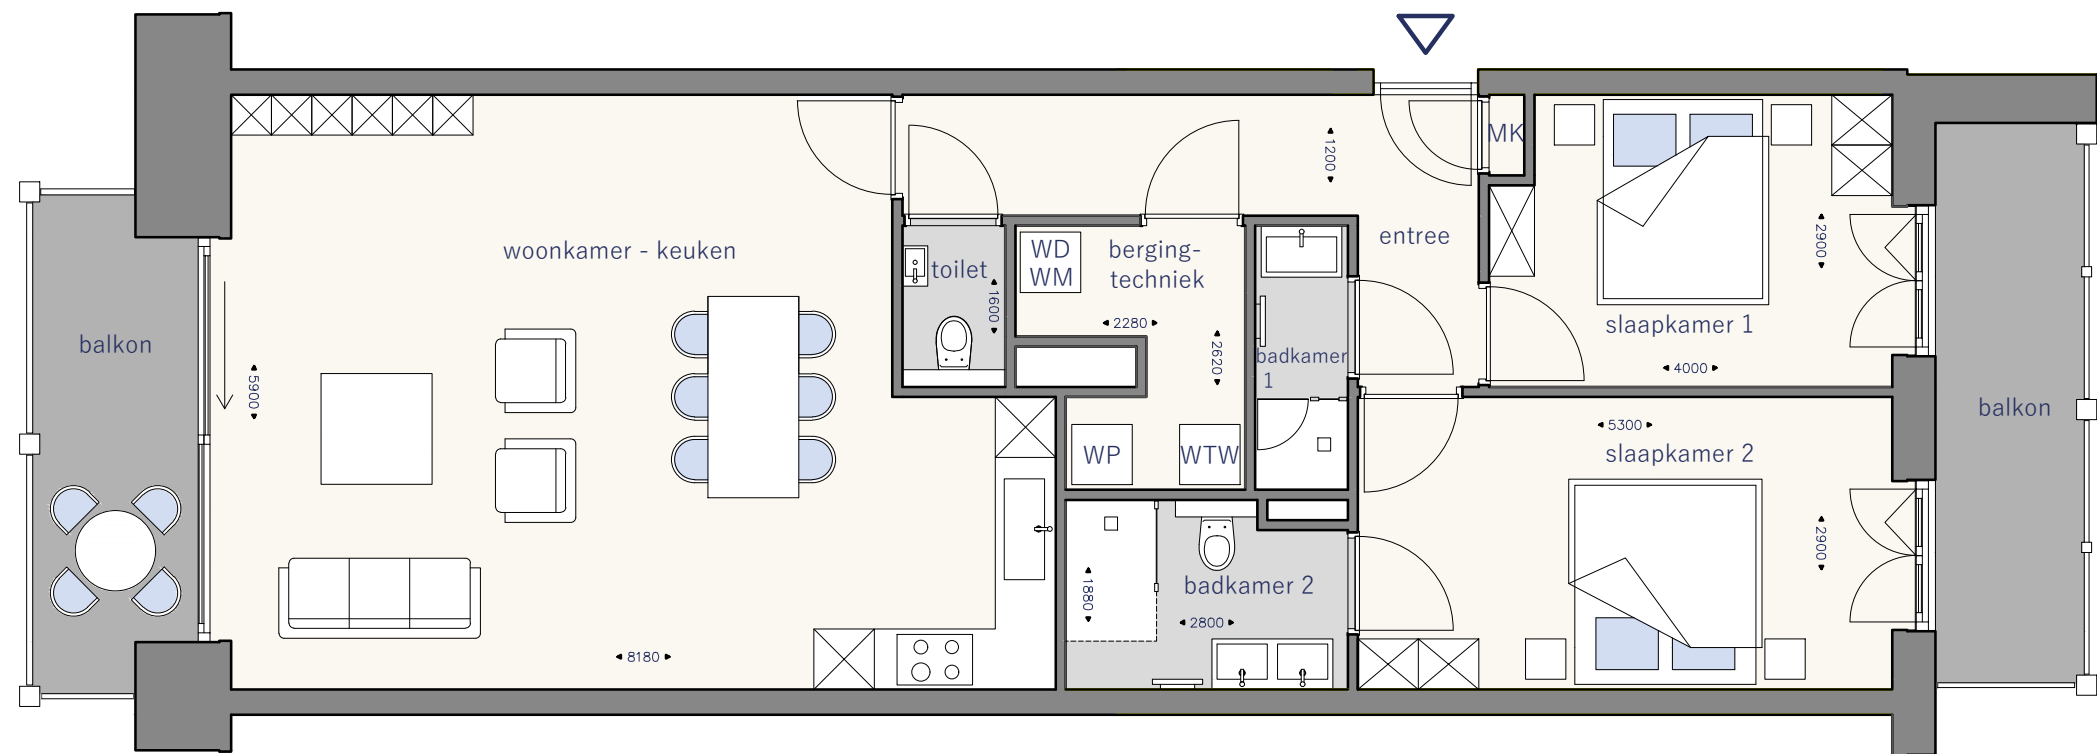


APP. 6-204

GO : 96 m²
BVO : 107 m²
Terras : 15.9 m²

App. met 2 slaapkamers

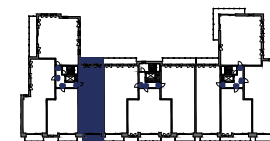

De verkoopplattengronden zijn met de grootst mogelijke zorgvuldigheid samengesteld en zijn geen contractstuk. De plannen zijn onder voorbehoud van de stabiliteitsstudie en de studie technieken. De positie van de ingetekende meubelen en decoratie zijn indicatief, alsook maken zij geen deel uit van de koop/aaneemsom. De weergave van de keuken is indicatief. De genoemde maten betreffen circa maten. Aan deze tekeningen kunnen geen rechten worden ontleend.

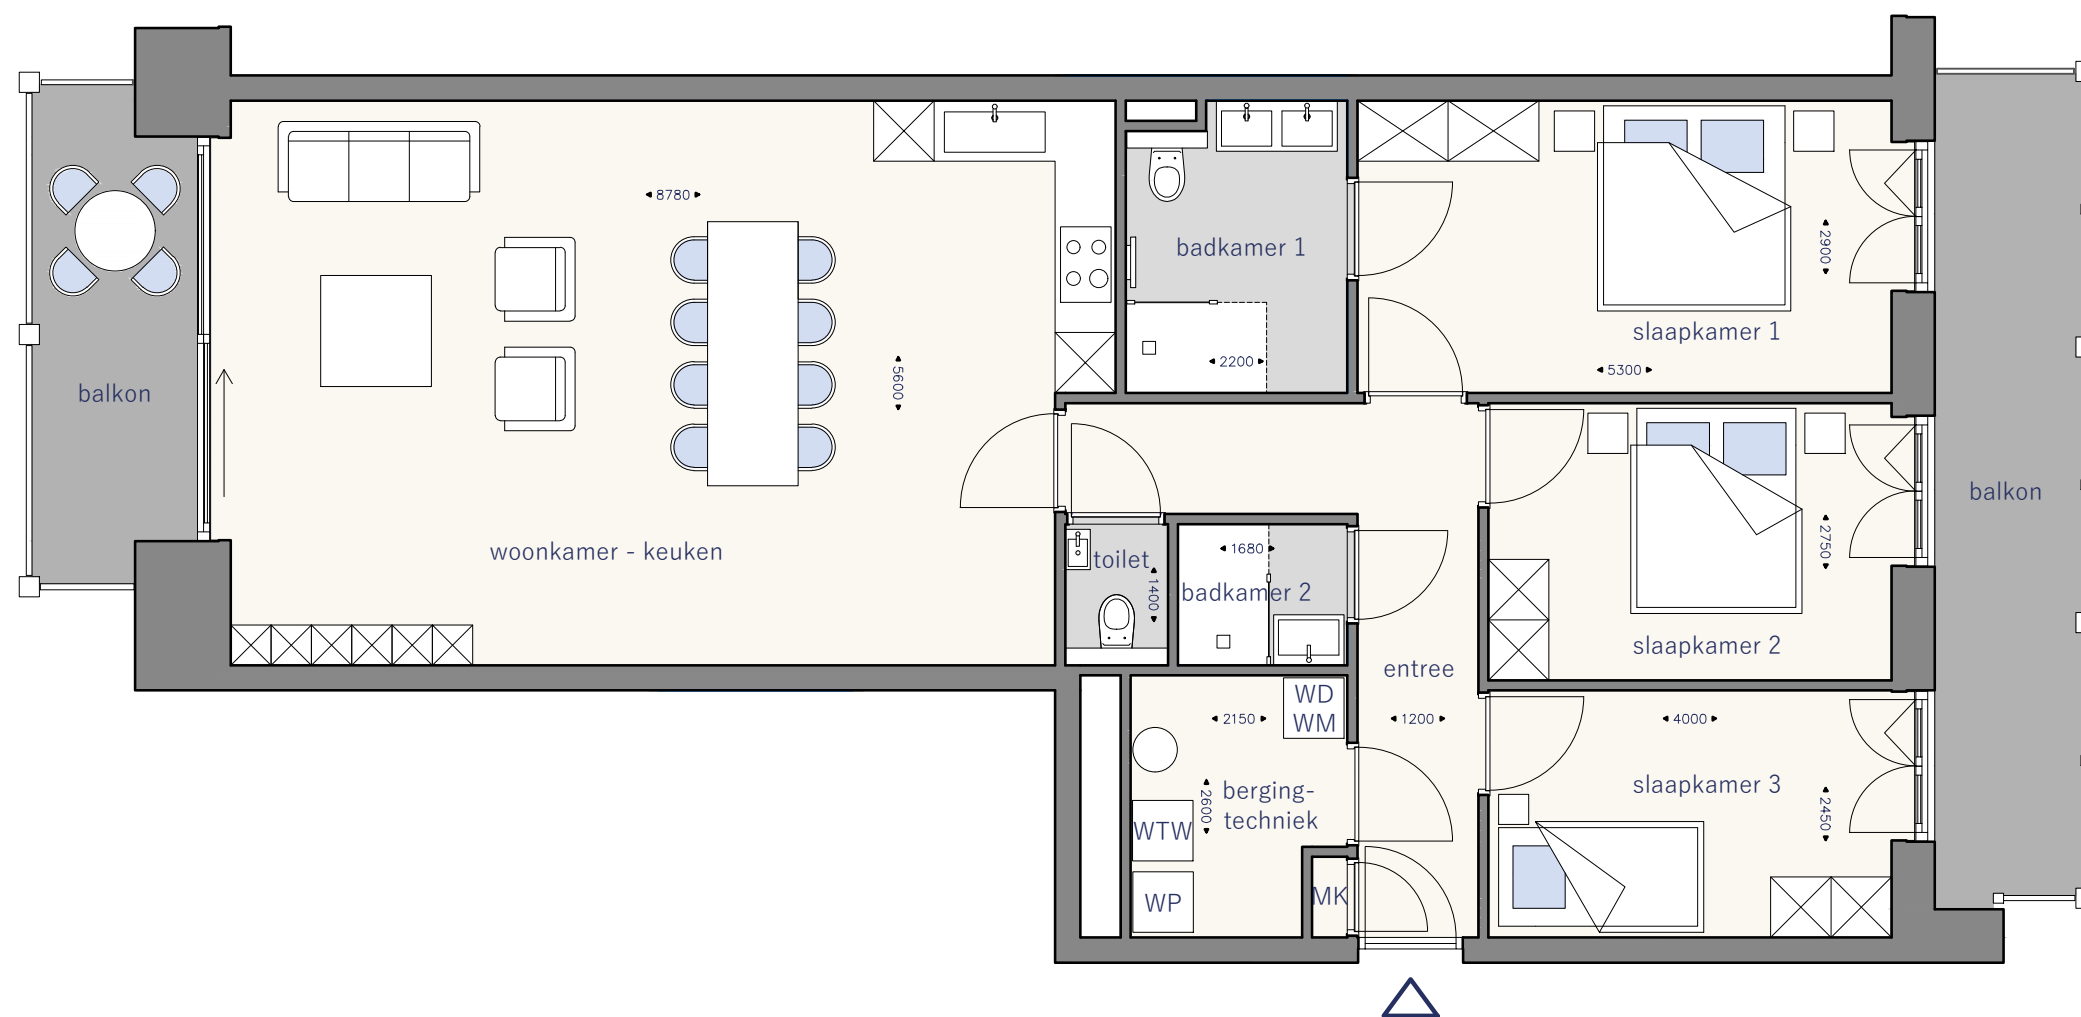


DUINHOF·NOORD


APP. 5-201

GO : 112 m²
BVO : 125 m²
Terras : 19.9 m²

App. met 3 slaapkamers

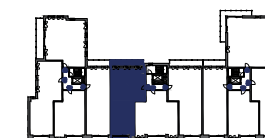

De verkoopplattegronden zijn met de grootst mogelijke zorgvuldigheid samengesteld en zijn geen contractstuk. De plannen zijn onder voorbehoud van de stabiliteitsstudie en de studie technieken. De positie van de ingetekende meubelen en decoratie zijn indicatief, alsook maken zij geen deel uit van de koop/aaneemsom. De weergave van de keuken is indicatief. De genoemde maten betreffen circa maten. Aan deze tekeningen kunnen geen rechten worden ontleend.

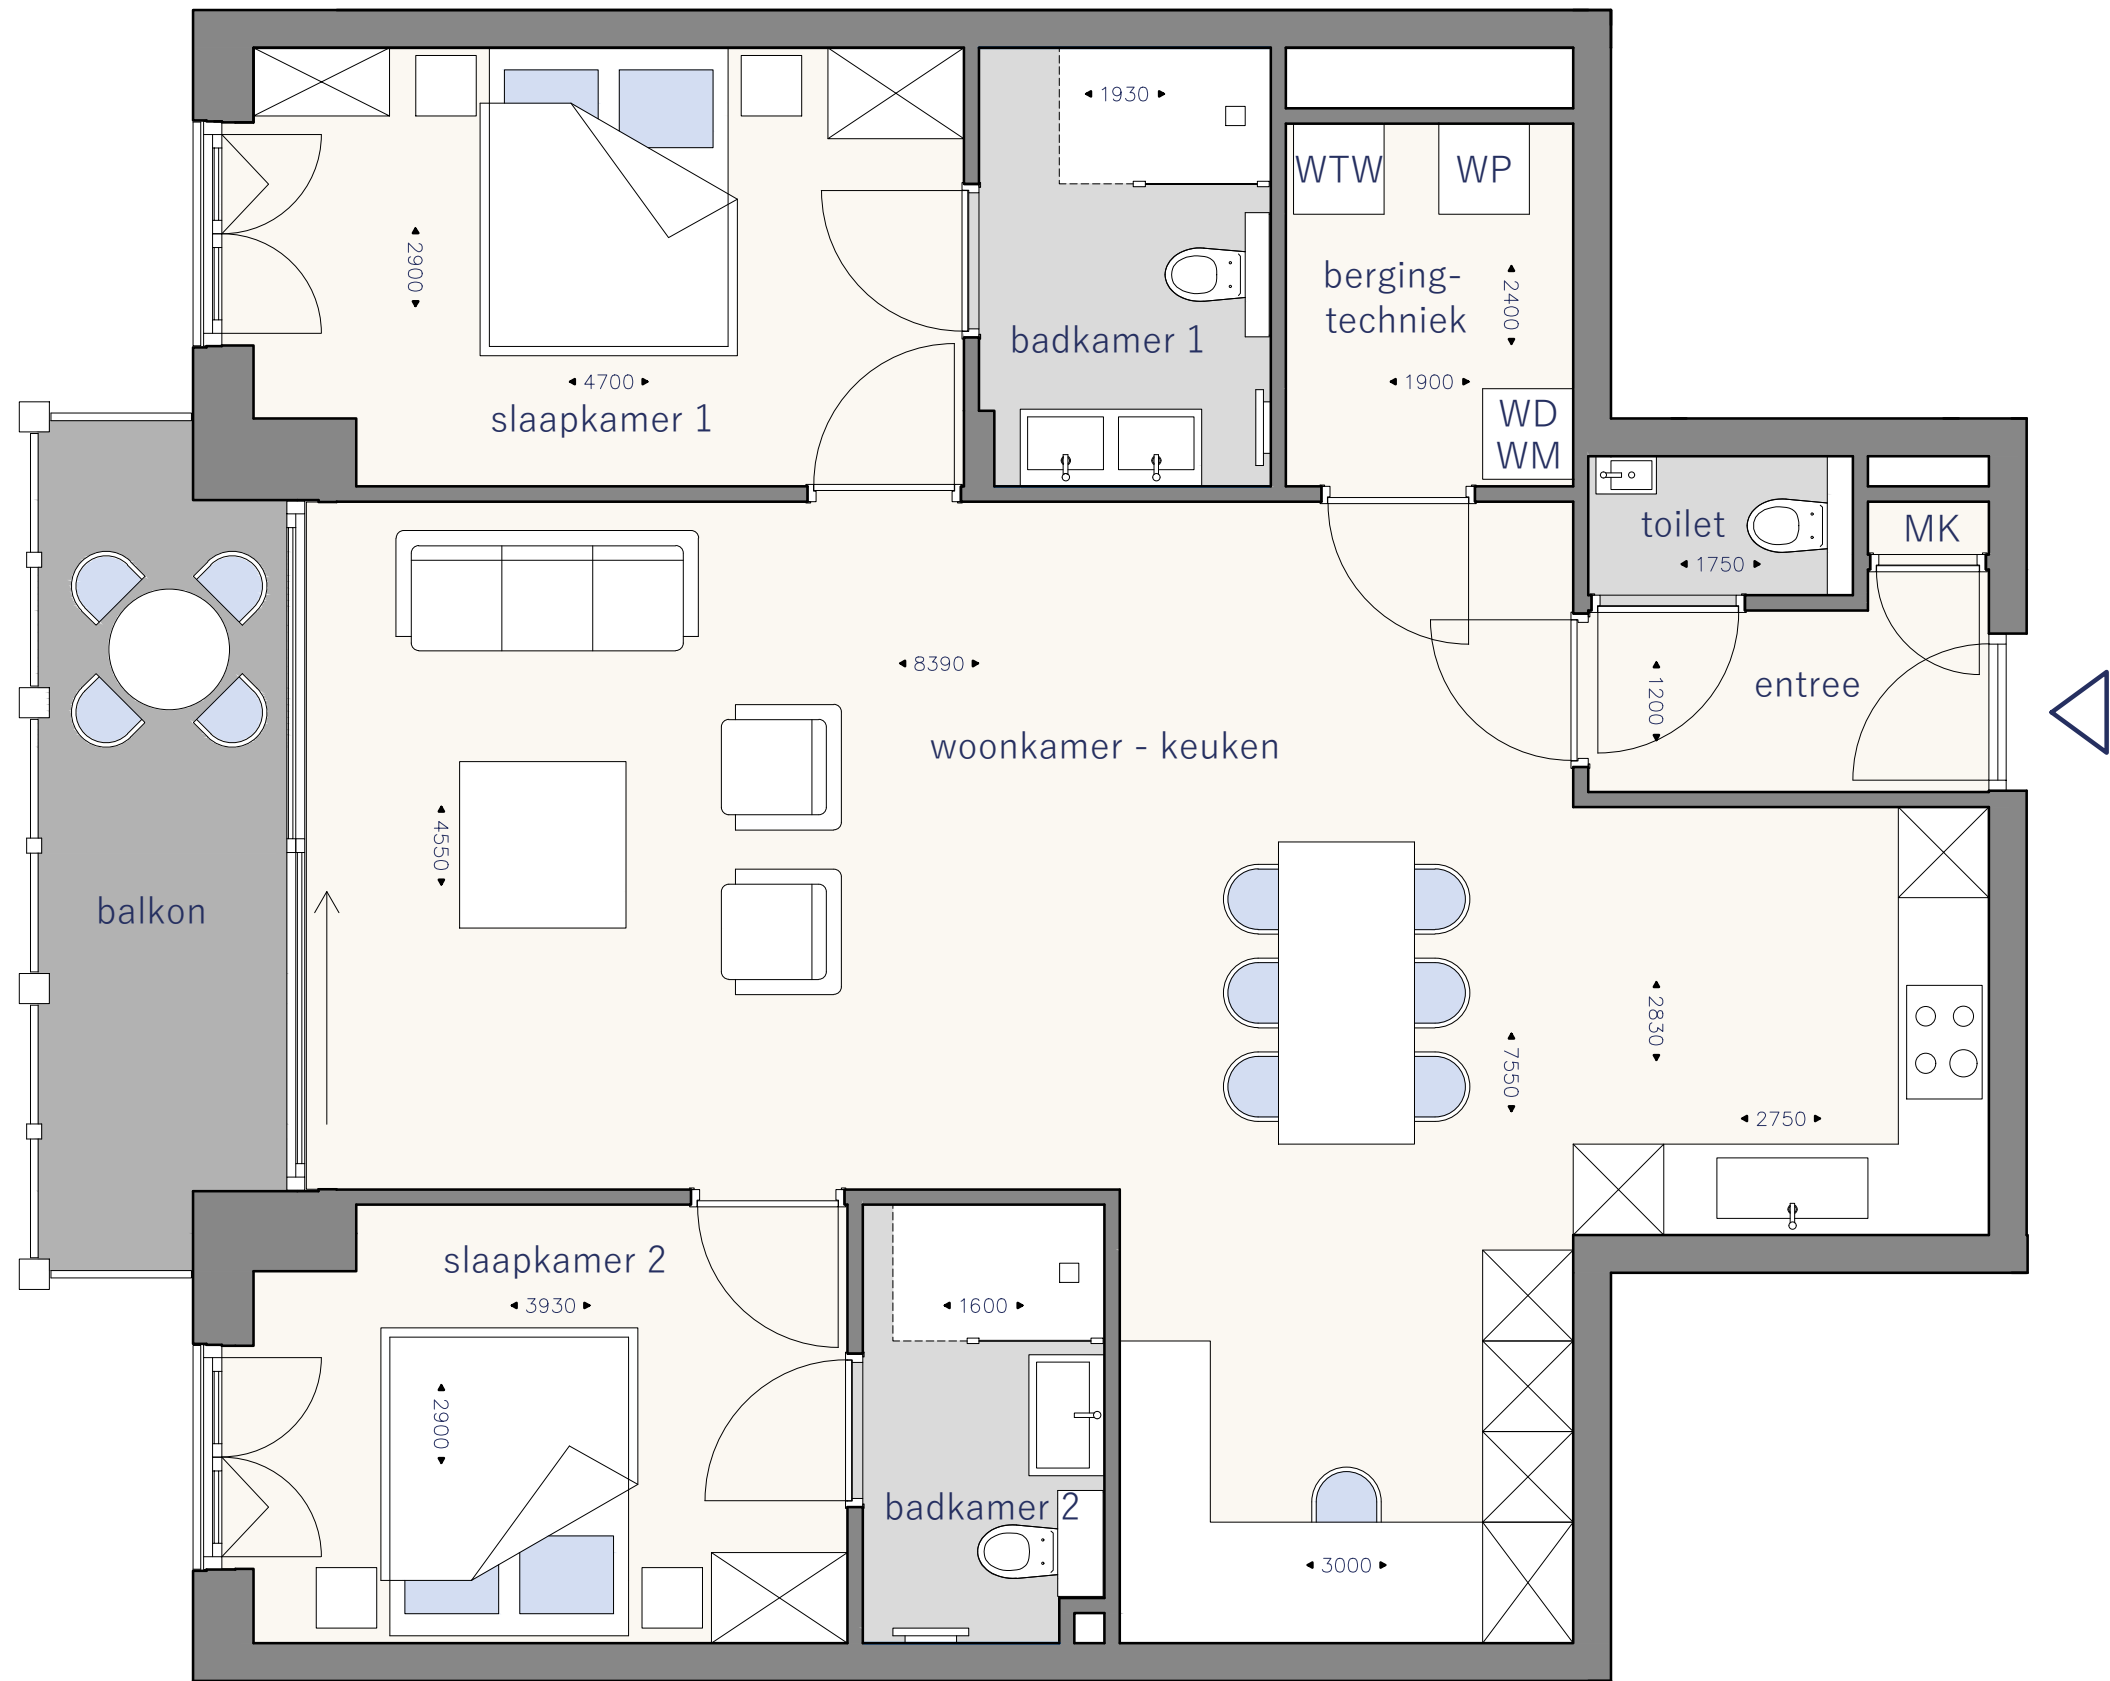

Schaal 1/50




DUINHOF·NOORD


APP. 5-202

GO : 102 m²
BVO : 111 m²
Terras : 8.6 m²

App. met 2 slaapkamers

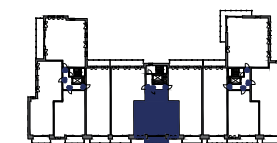


De verkoopplattegronden zijn met de grootst mogelijke zorgvuldigheid samengesteld en zijn geen contractstuk. De plannen zijn onder voorbehoud van de stabiliteitsstudie en de studie technieken. De positie van de ingetekende meubelen en decoratie zijn indicatief, alsook maken zij geen deel uit van de koop/aaneemsom. De weergave van de keuken is indicatief. De genoemde maten betreffen circa maten. Aan deze tekeningen kunnen geen rechten worden ontleend.

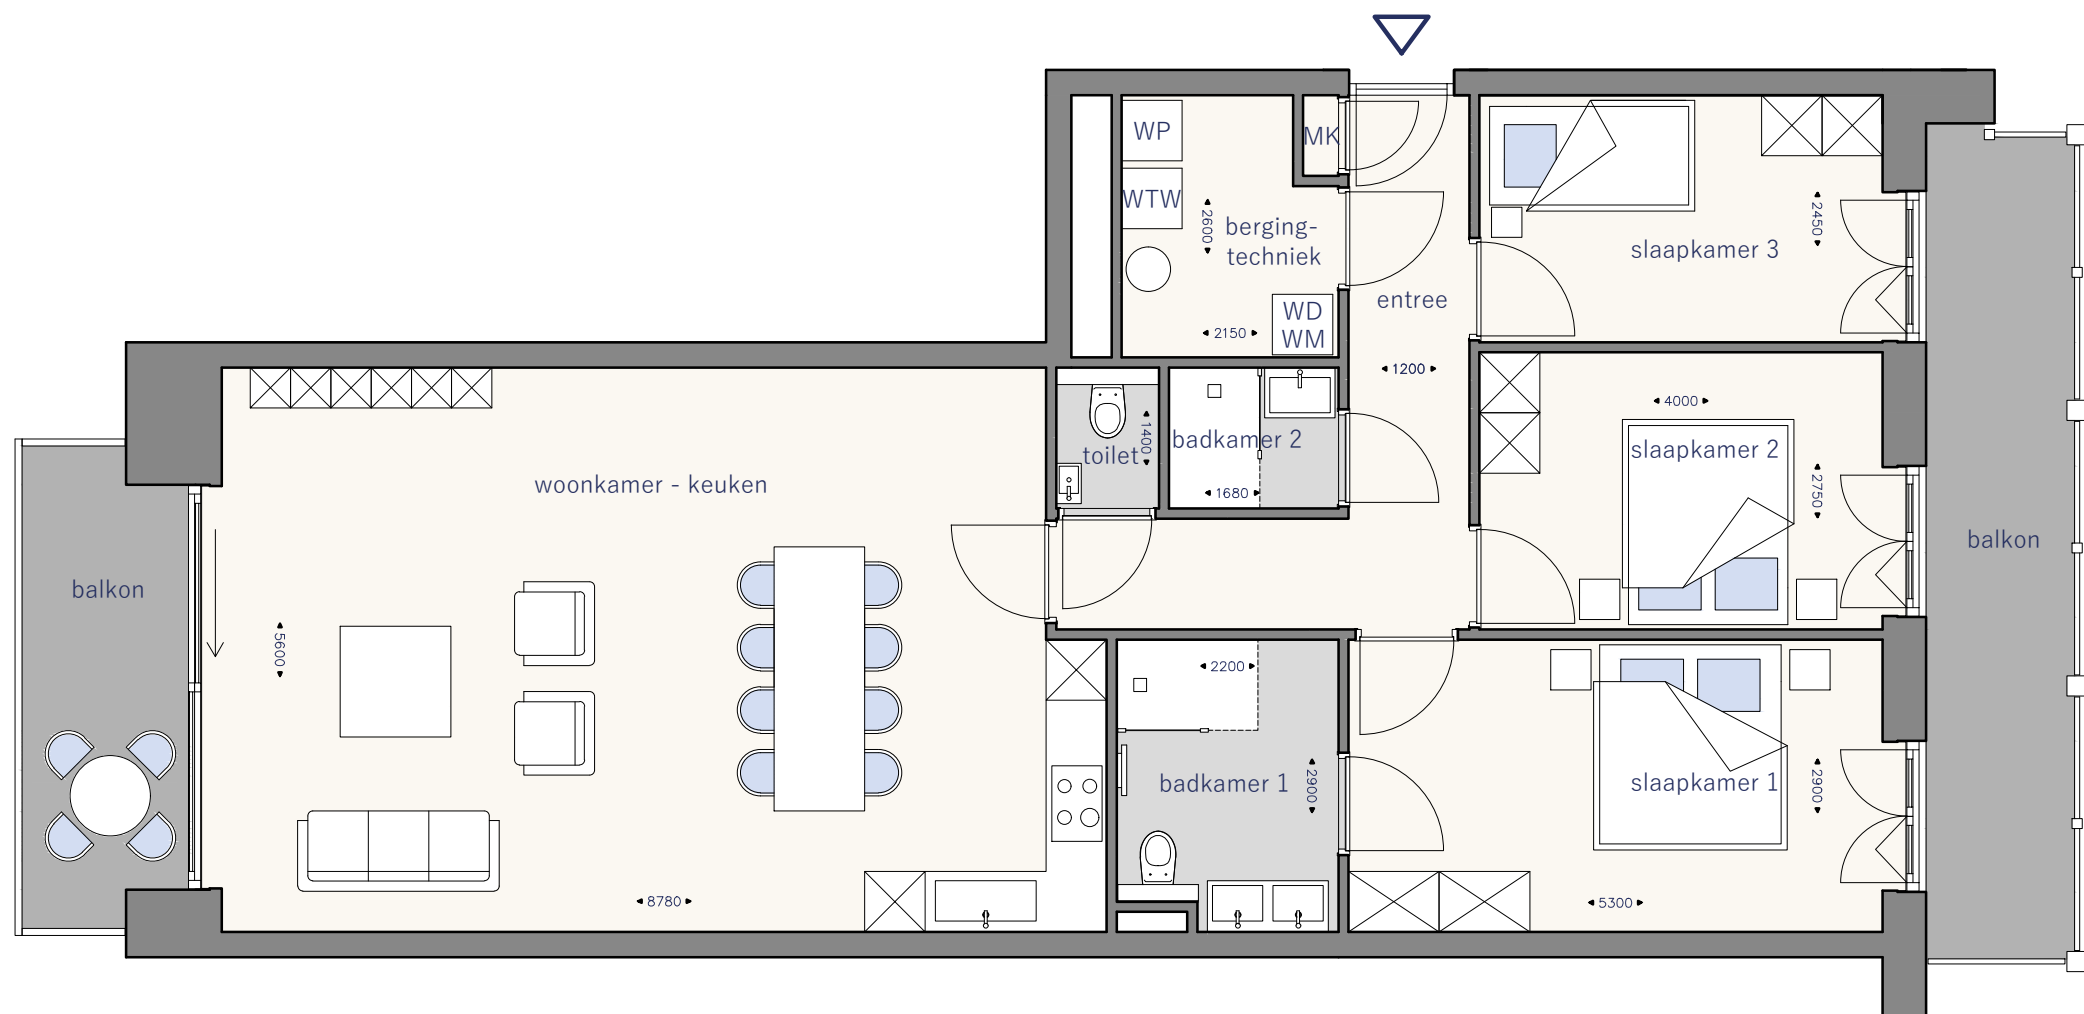

Schaal 1/75

0 1 2 3 4 5m

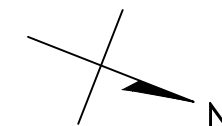


DUINHOF·NOORD



APP. 5-203

GO : 112 m²
BVO : 125 m²
Terras : 19.8 m²

App. met 3 slaapkamers

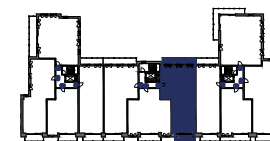

De verkoopplattengronden zijn met de grootst mogelijke zorgvuldigheid samengesteld en zijn geen contractstuk. De plannen zijn onder voorbehoud van de stabiliteitsstudie en de studie technieken. De positie van de ingetekende meubelen en decoratie zijn indicatief, alsook maken zij geen deel uit van de koop/aaneemsom. De weergave van de keuken is indicatief. De genoemde maten betreffen circa maten. Aan deze tekeningen kunnen geen rechten worden ontleend.

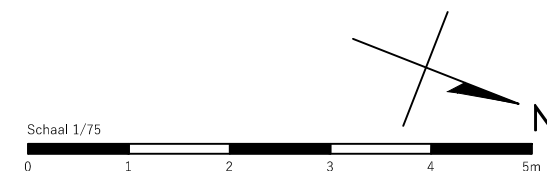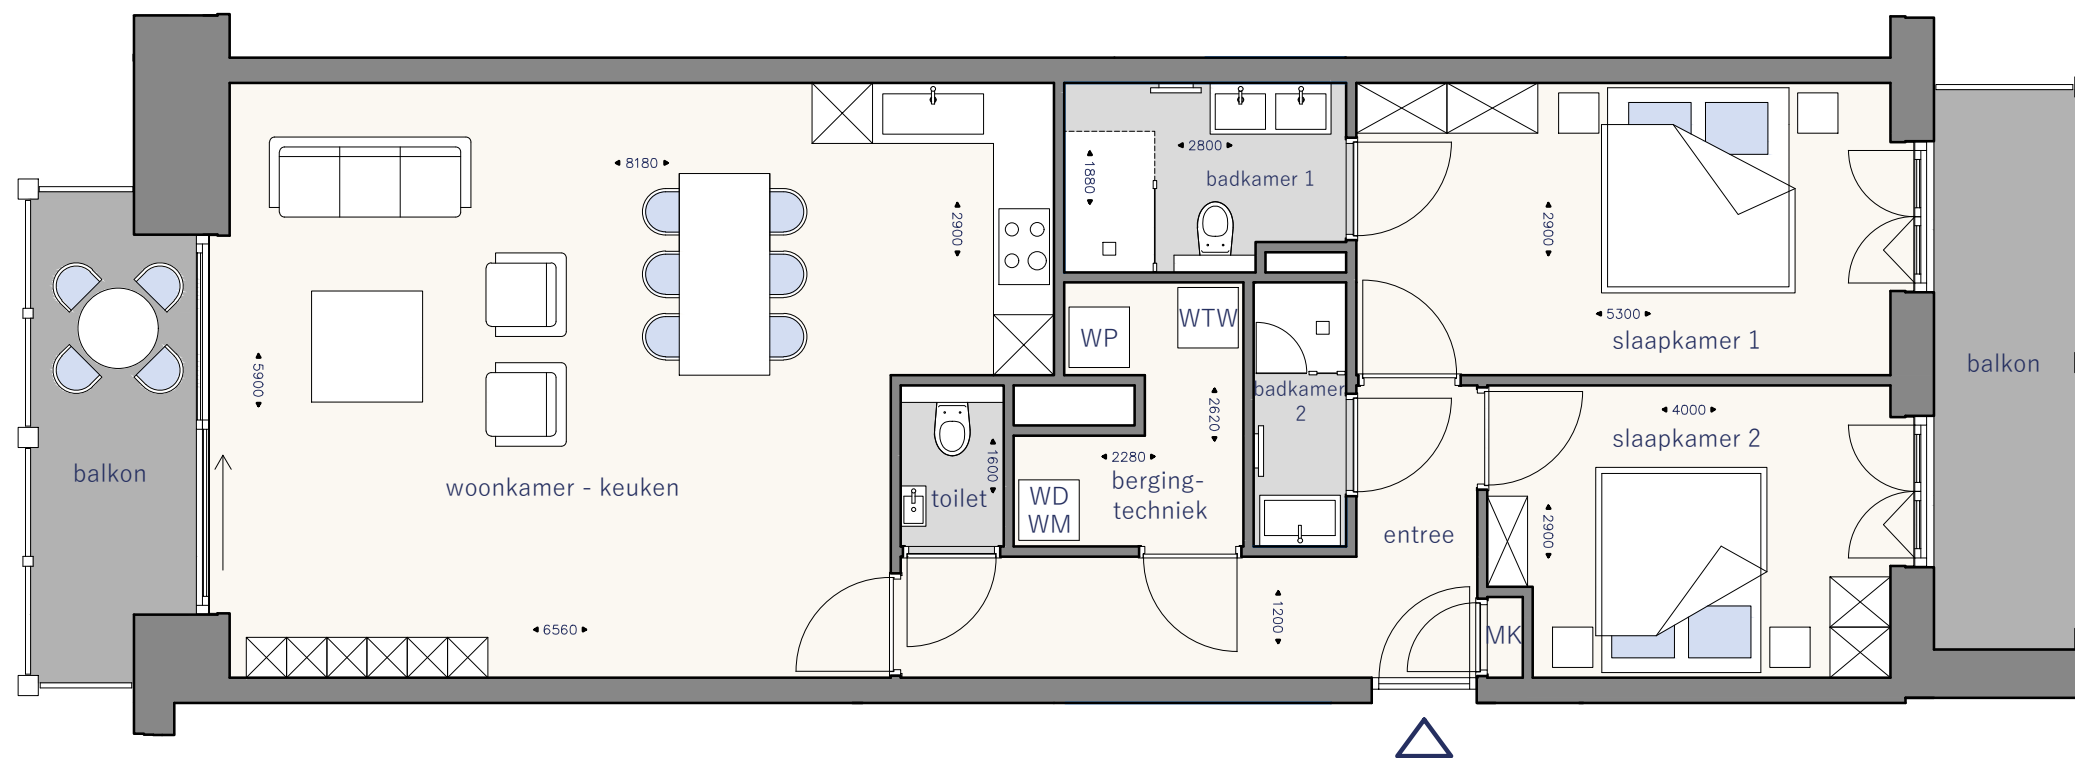


APP. 4-204

GO : 96 m²
BVO : 107 m²
Terras : 15.7 m²

App. met 2 slaapkamers



De verkoopplattegronden zijn met de grootst mogelijke zorgvuldigheid samengesteld en zijn geen contractstuk. De plannen zijn onder voorbehoud van de stabiliteitsstudie en de studie technieken. De positie van de ingetekende meubelen en decoratie zijn indicatief, alsook maken zij geen deel uit van de koop/aanneemsom. De weergave van de keuken is indicatief. De genoemde maten betreffen circa maten. Aan deze tekeningen kunnen geen rechten worden ontleend.

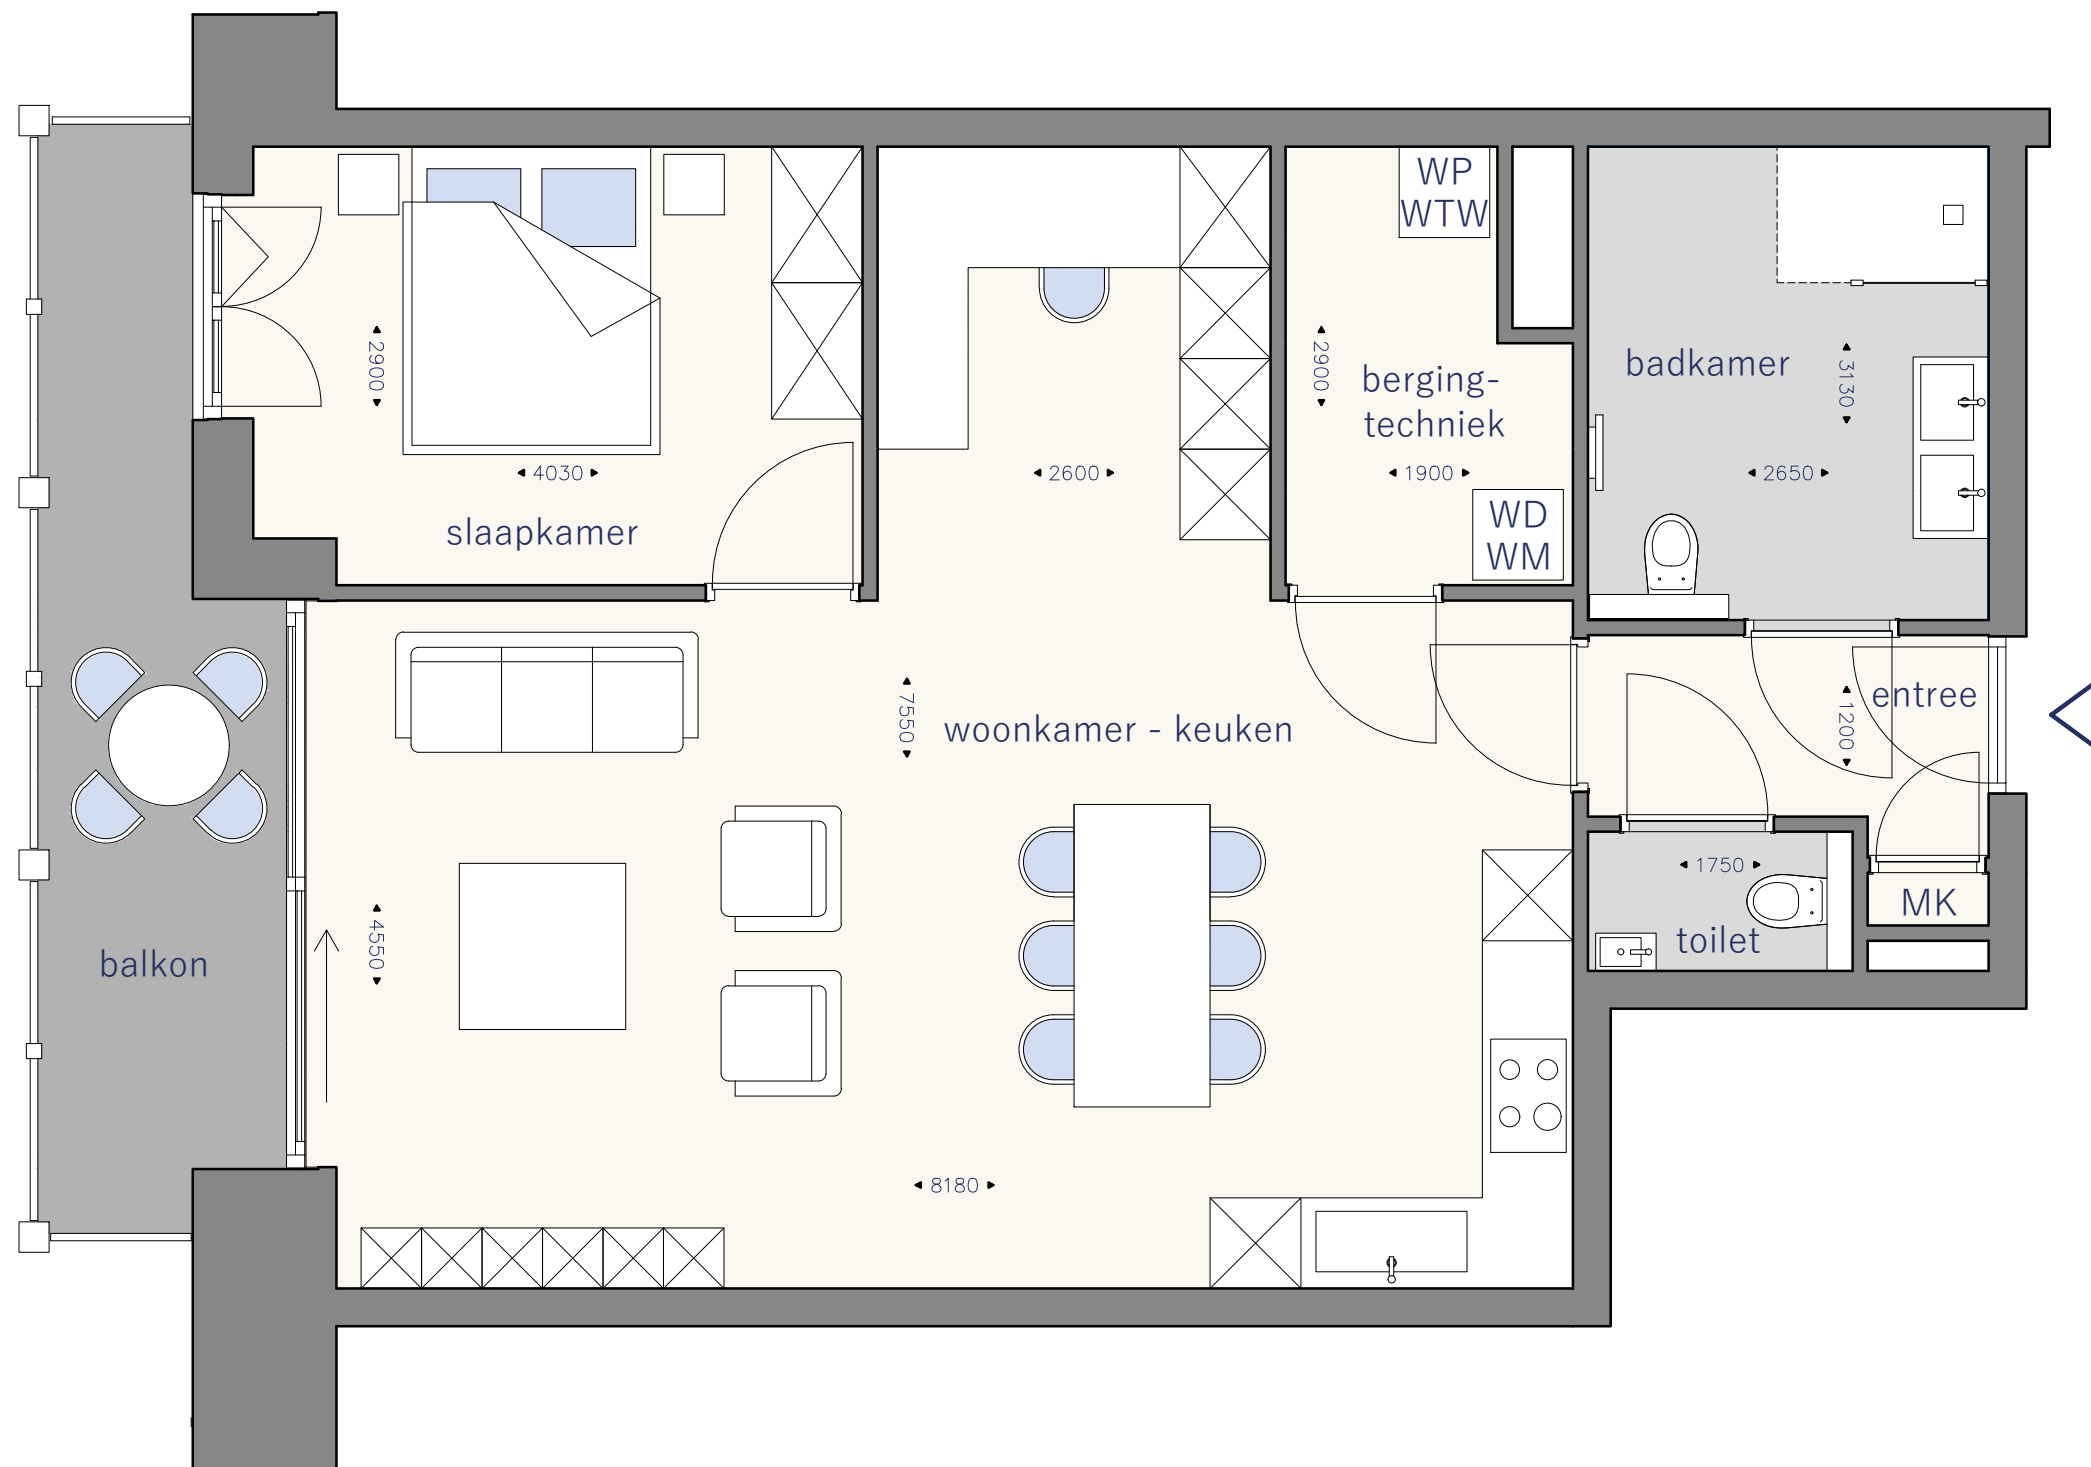


DUINHOF·NOORD

APP. 4-203

GO : 77 m²
BVO : 85 m²
Terras : 10.0 m²

App. met 1 slaapkamer

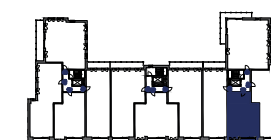


De verkoopplattegronden zijn met de grootst mogelijke zorgvuldigheid samengesteld en zijn geen contractstuk. De plannen zijn onder voorbehoud van de stabiliteitsstudie en de studie technieken. De positie van de ingetekende meubelen en decoratie zijn indicatief, alsook maken zij geen deel uit van de koop/aanneemsom. De weergave van de keuken is indicatief. De genoemde maten betreffen circa maten. Aan deze tekeningen kunnen geen rechten worden ontleend.



APP. 4-202

GO : 114 m²
BVO : 132 m²
Terras : 7.3 m²

App. met 3 slaapkamers

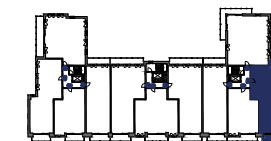

De verkoopplattegronden zijn met de grootst mogelijke zorgvuldigheid samengesteld en zijn geen contractstuk. De plannen zijn onder voorbehoud van de stabiliteitsstudie en de studie technieken. De positie van de ingetekende meubelen en decoratie zijn indicatief, alsook maken zij geen deel uit van de koop/aaneemsom. De weergave van de keuken is indicatief. De genoemde maten betreffen circa maten. Aan deze tekeningen kunnen geen rechten worden ontleend.




DUINHOF·NOORD

APP. 4-201

GO : 117 m²
BVO : 138 m²
Terras : 19.0 m²

App. met 3 slaapkamers

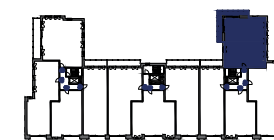

De verkoopplattegronden zijn met de grootst mogelijke zorgvuldigheid samengesteld en zijn geen contractstuk. De plannen zijn onder voorbehoud van de stabiliteitsstudie en de studie technieken. De positie van de ingetekende meubelen en decoratie zijn indicatief, alsook maken zij geen deel uit van de koop/aaneemsom. De weergave van de keuken is indicatief. De genoemde maten betreffen circa maten. Aan deze tekeningen kunnen geen rechten worden ontleend.