



Grondplannen Verdieping 3


DERDE VERDIEPING



DUINHOF·NOORD



De verkoopplattegronden zijn met de grootst mogelijke zorgvuldigheid samengesteld en zijn geen contractstuk. De plannen zijn onder voorbehoud van de stabiliteitsstudie en de studie technieken. De positie van de ingetekende meubelen en decoratie zijn indicatief, alsook maken zij geen deel uit van de koop/aaneemsom. De weergave van de keuken is indicatief. De genoemde maten betreffen circa maten. Aan deze tekeningen kunnen geen rechten worden ontleend.

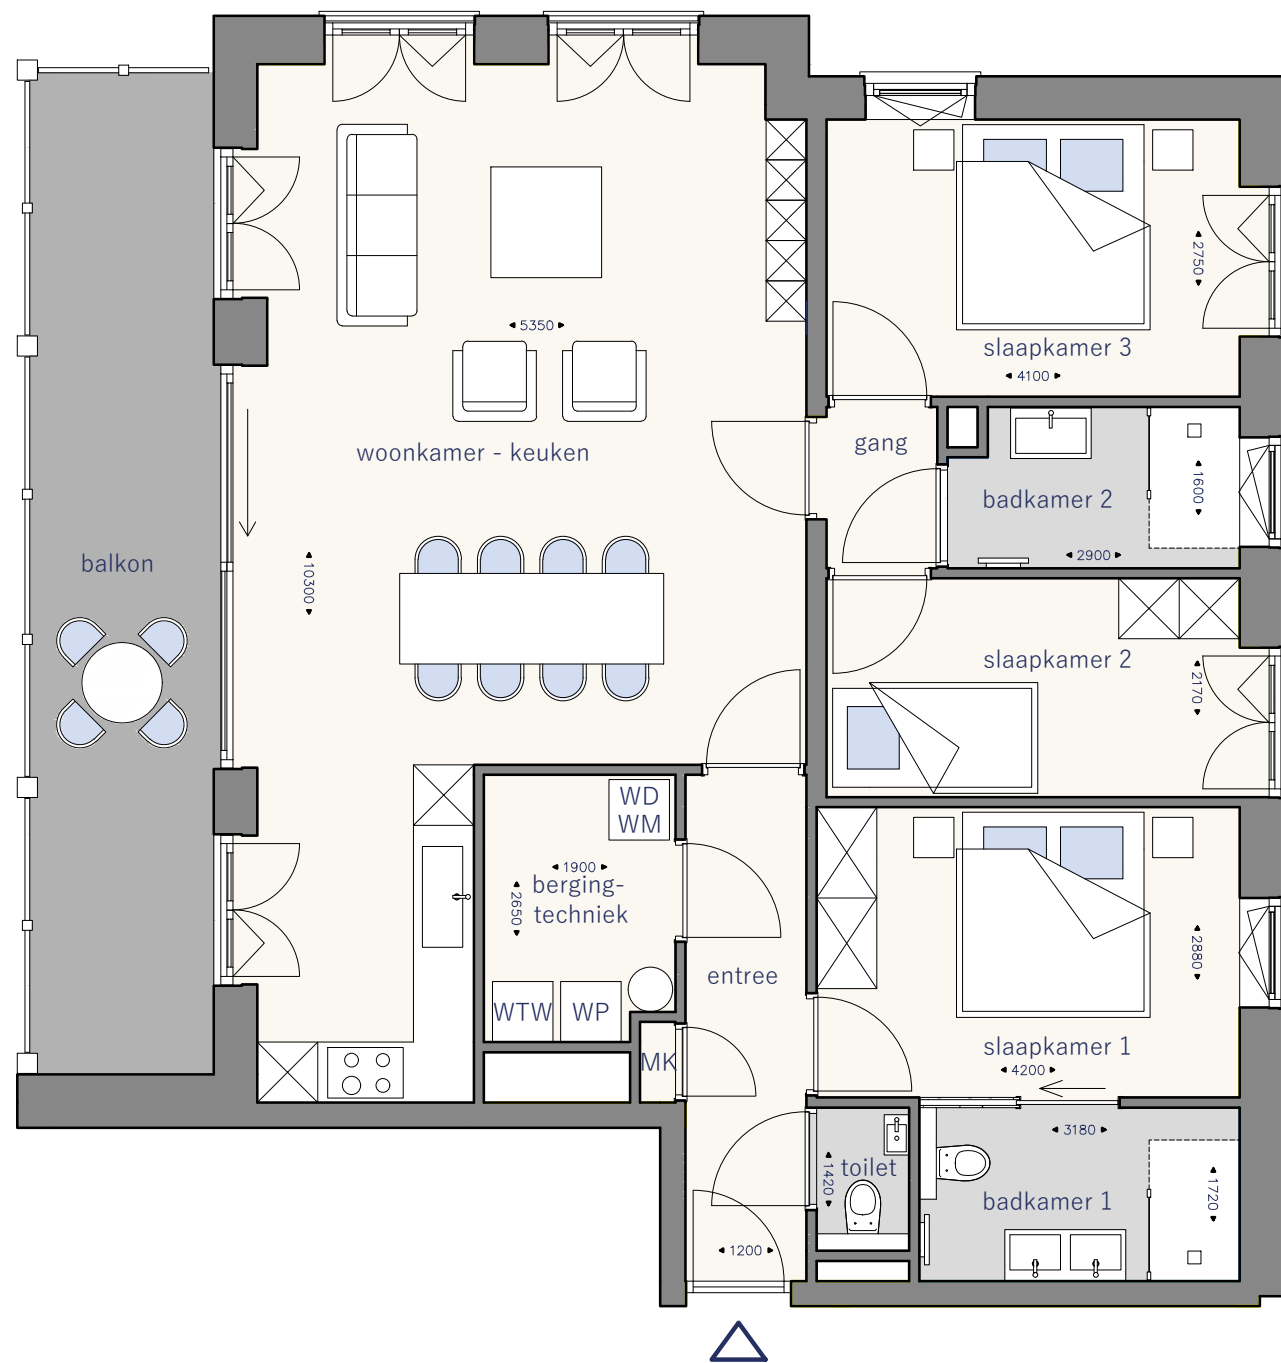

Schaal 1/75
0 1 2 3 4 5m




DUINHOF·NOORD


APP. 6-301

GO : 105 m²
BVO : 124 m²
Terras : 18.6 m²

App. met 3 slaapkamers

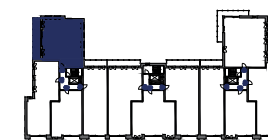

De verkoopplattegronden zijn met de grootst mogelijke zorgvuldigheid samengesteld en zijn geen contractstuk. De plannen zijn onder voorbehoud van de stabiliteitsstudie en de studie technieken. De positie van de ingetekende meubelen en decoratie zijn indicatief, alsook maken zij geen deel uit van de koop/aaneemsom. De weergave van de keuken is indicatief. De genoemde maten betreffen circa maten. Aan deze tekeningen kunnen geen rechten worden ontleend.

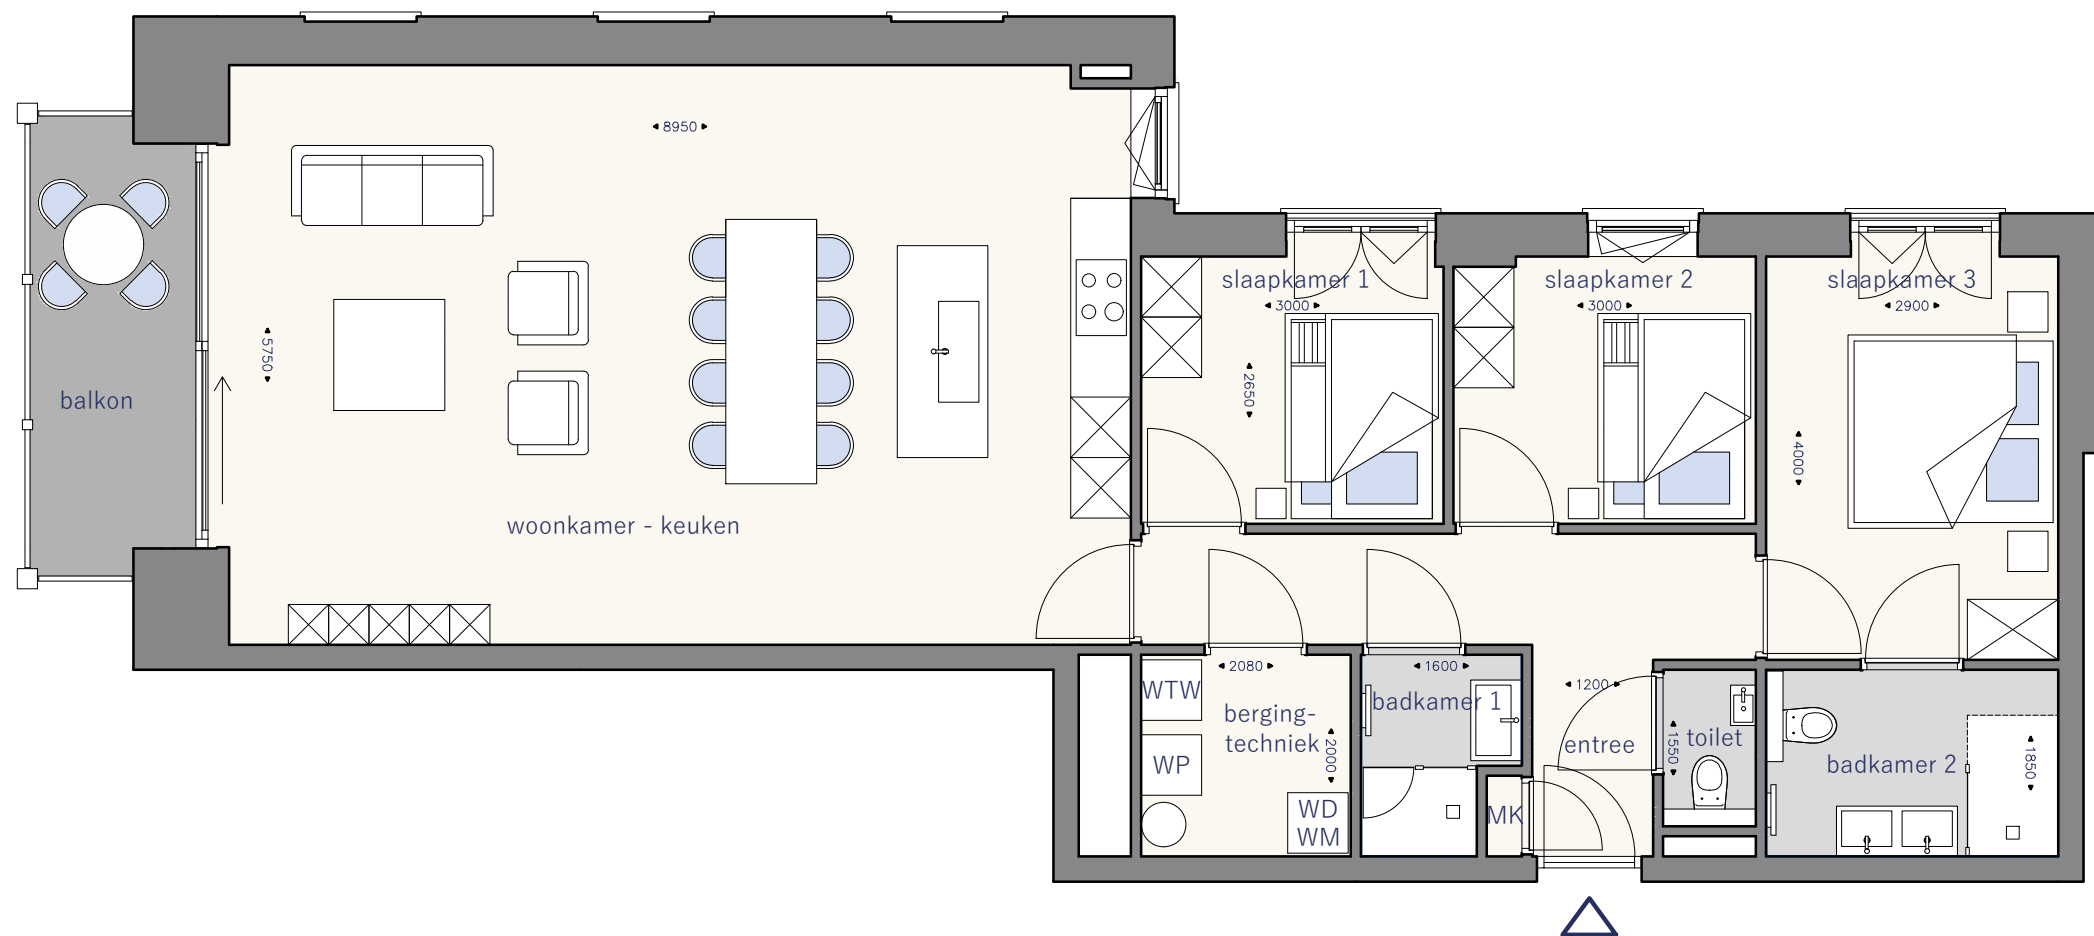

Schaal 1/75

0 1 2 3 4 5m




DUINHOF·NOORD

APP. 6-302

GO : 106 m²
BVO : 124 m²
Terras : 7.2 m²


App. met 3 slaapkamers

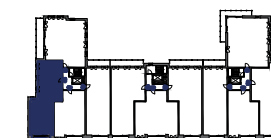

De verkoopplattegronden zijn met de grootst mogelijke zorgvuldigheid samengesteld en zijn geen contractstuk. De plannen zijn onder voorbehoud van de stabiliteitsstudie en de studie technieken. De positie van de ingetekende meubelen en decoratie zijn indicatief, alsook maken zij geen deel uit van de koop/aaneemsom. De weergave van de keuken is indicatief. De genoemde maten betreffen circa maten. Aan deze tekeningen kunnen geen rechten worden ontleend.



Schaal 1/50

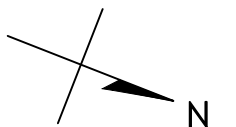


DUINHOF·NOORD


APP. 6-303

GO : 77 m²
BVO : 85 m²
Terras : 7.2 m²

App. met 1 slaapkamer

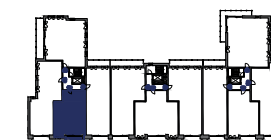

De verkoopplattegronden zijn met de grootst mogelijke zorgvuldigheid samengesteld en zijn geen contractstuk. De plannen zijn onder voorbehoud van de stabiliteitsstudie en de studie technieken. De positie van de ingetekende meubelen en decoratie zijn indicatief, alsook maken zij geen deel uit van de koop/aaneemsom. De weergave van de keuken is indicatief. De genoemde maten betreffen circa maten. Aan deze tekeningen kunnen geen rechten worden ontleend.

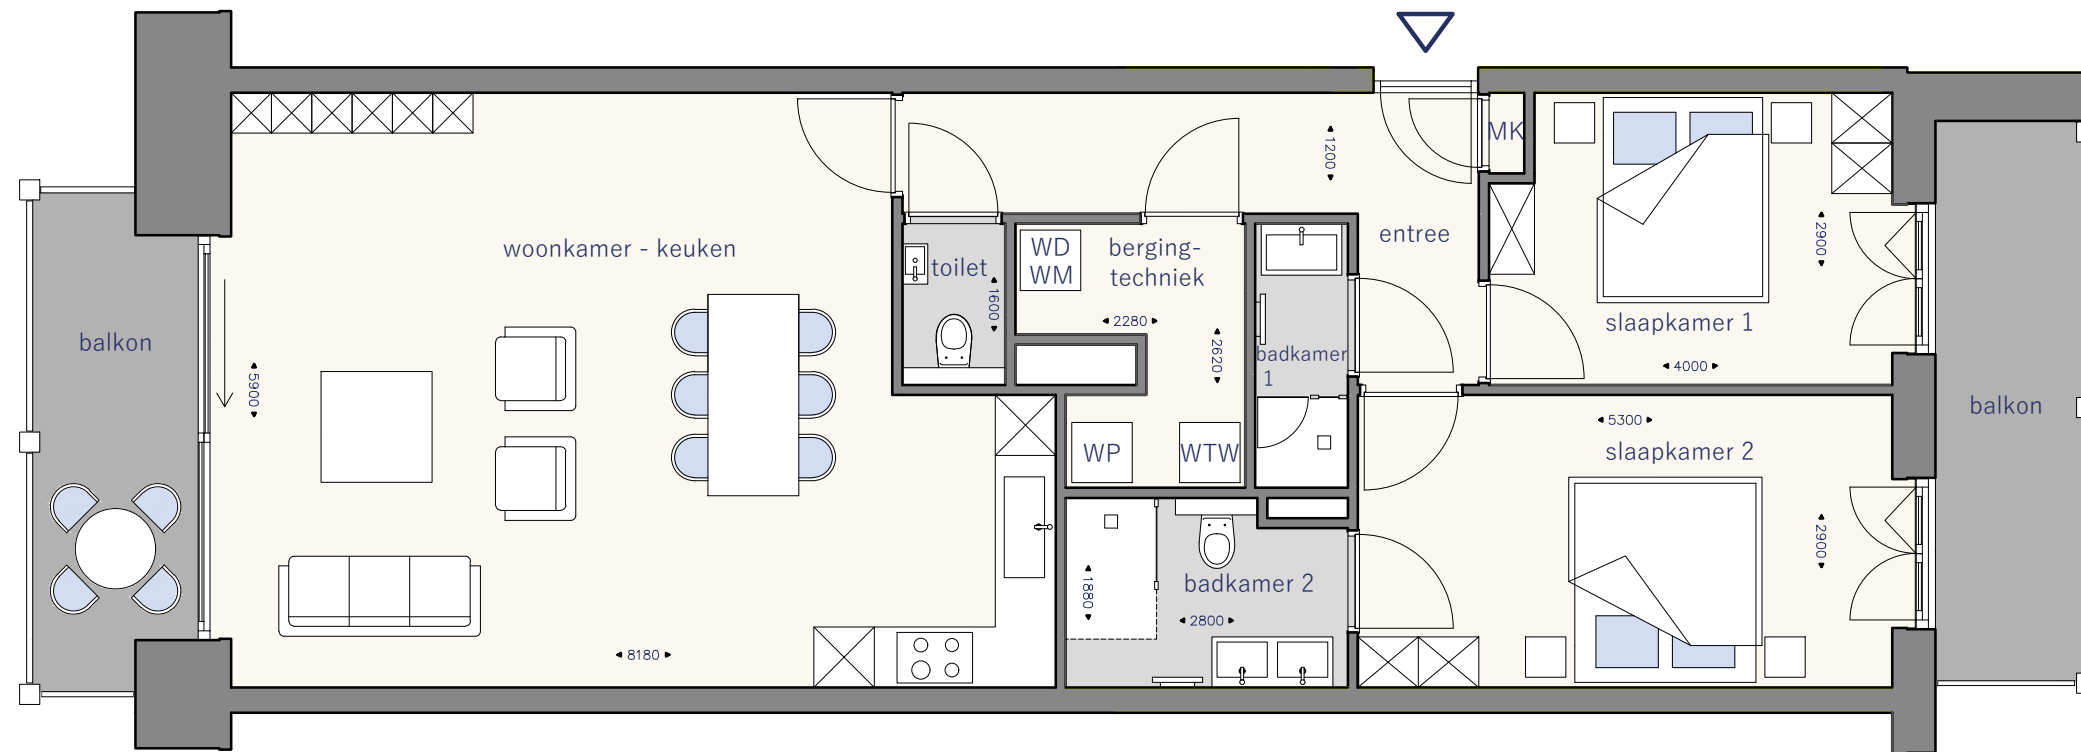


DUINHOF·NOORD


APP. 6-304

GO : 96 m²
BVO : 107 m²
Terras : 15.9 m²

App. met 2 slaapkamers

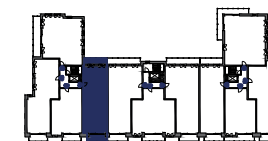


De verkoopplattengronden zijn met de grootst mogelijke zorgvuldigheid samengesteld en zijn geen contractstuk. De plannen zijn onder voorbehoud van de stabiliteitsstudie en de studie technieken. De positie van de ingetekende meubelen en decoratie zijn indicatief, alsook maken zij geen deel uit van de koop/aaneemsom. De weergave van de keuken is indicatief. De genoemde maten betreffen circa maten. Aan deze tekeningen kunnen geen rechten worden ontleend.

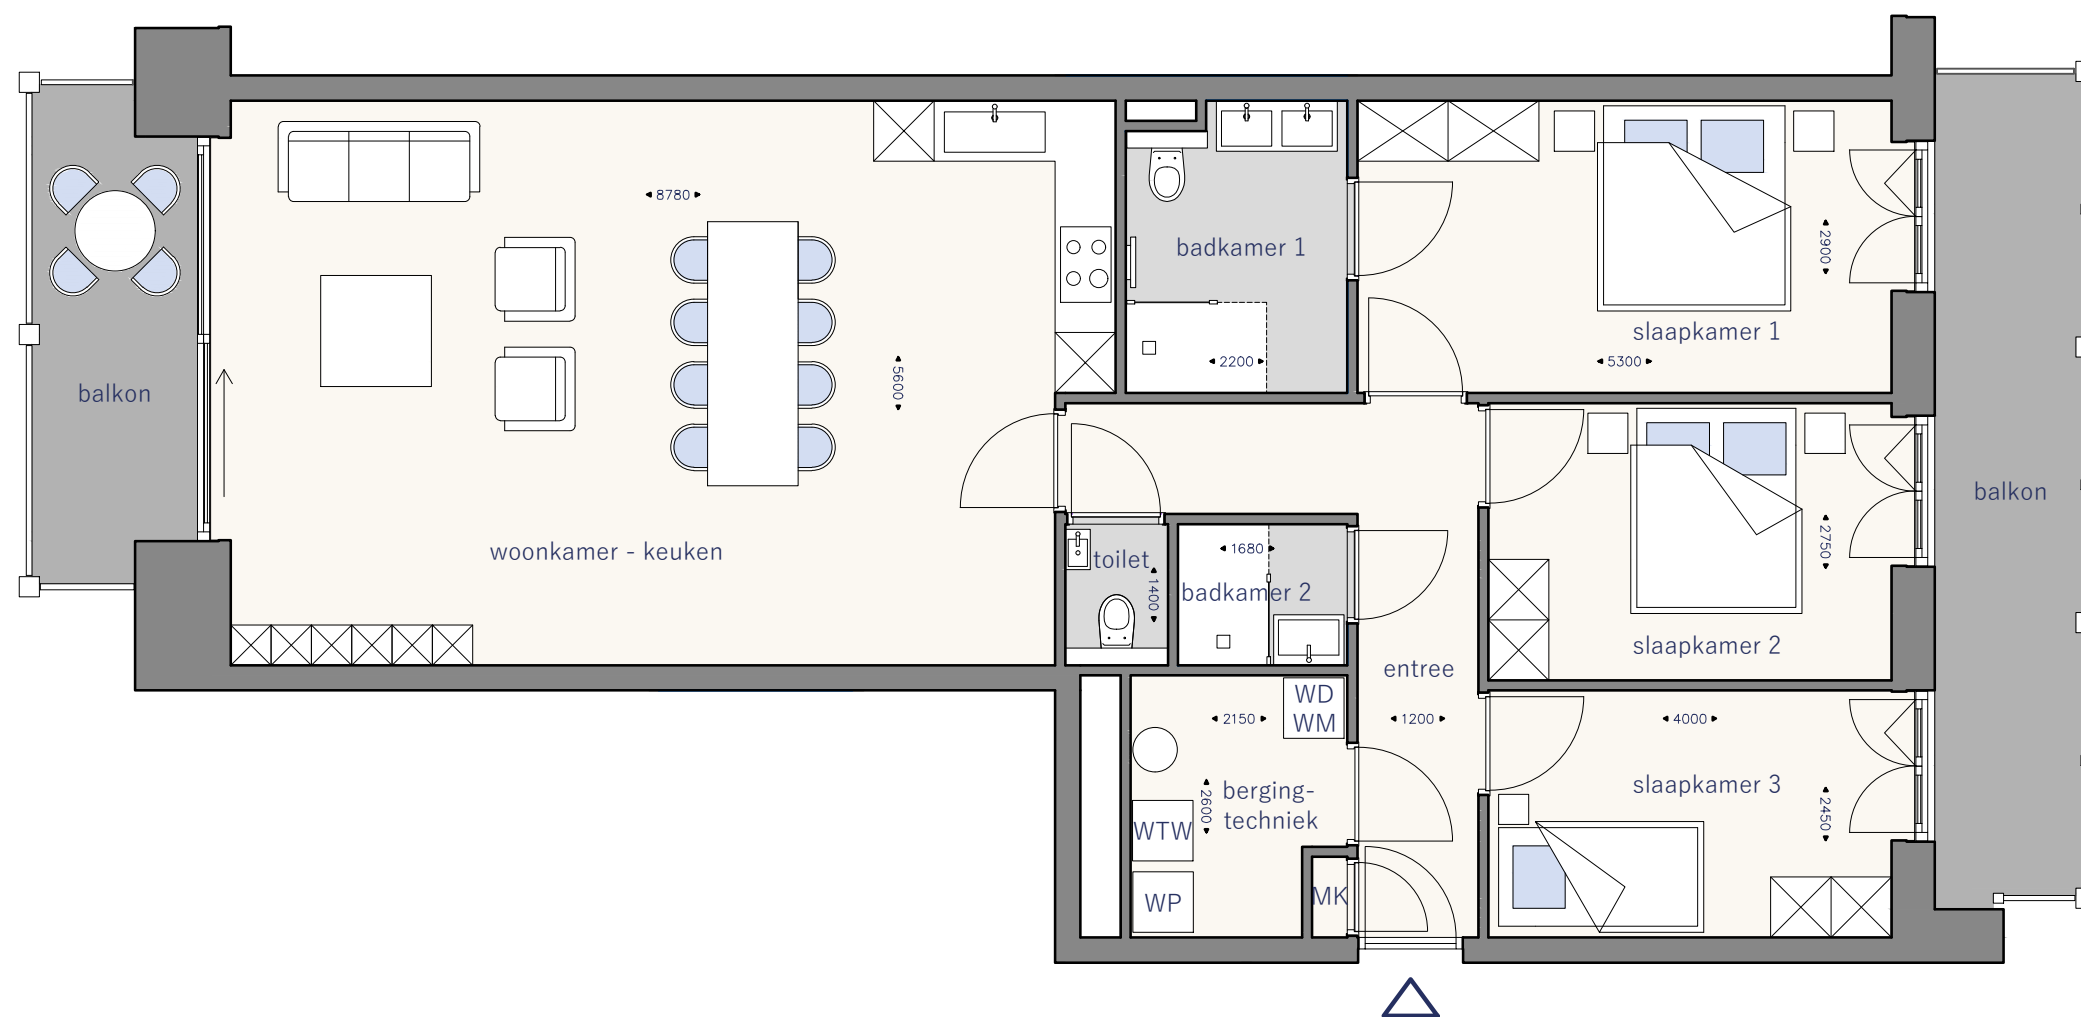

Schaal 1/75

0 1 2 3 4 5m


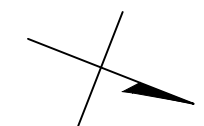


DUINHOF·NOORD


APP. 5-301

GO : 112 m²
BVO : 125 m²
Terras : 19.9 m²

App. met 3 slaapkamers

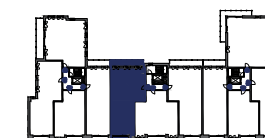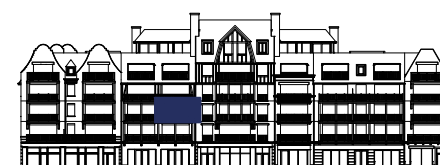

De verkoopplattegronden zijn met de grootst mogelijke zorgvuldigheid samengesteld en zijn geen contractstuk. De plannen zijn onder voorbehoud van de stabiliteitsstudie en de studie technieken. De positie van de ingetekende meubelen en decoratie zijn indicatief, alsook maken zij geen deel uit van de koop/aaneemsom. De weergave van de keuken is indicatief. De genoemde maten betreffen circa maten. Aan deze tekeningen kunnen geen rechten worden ontleend.

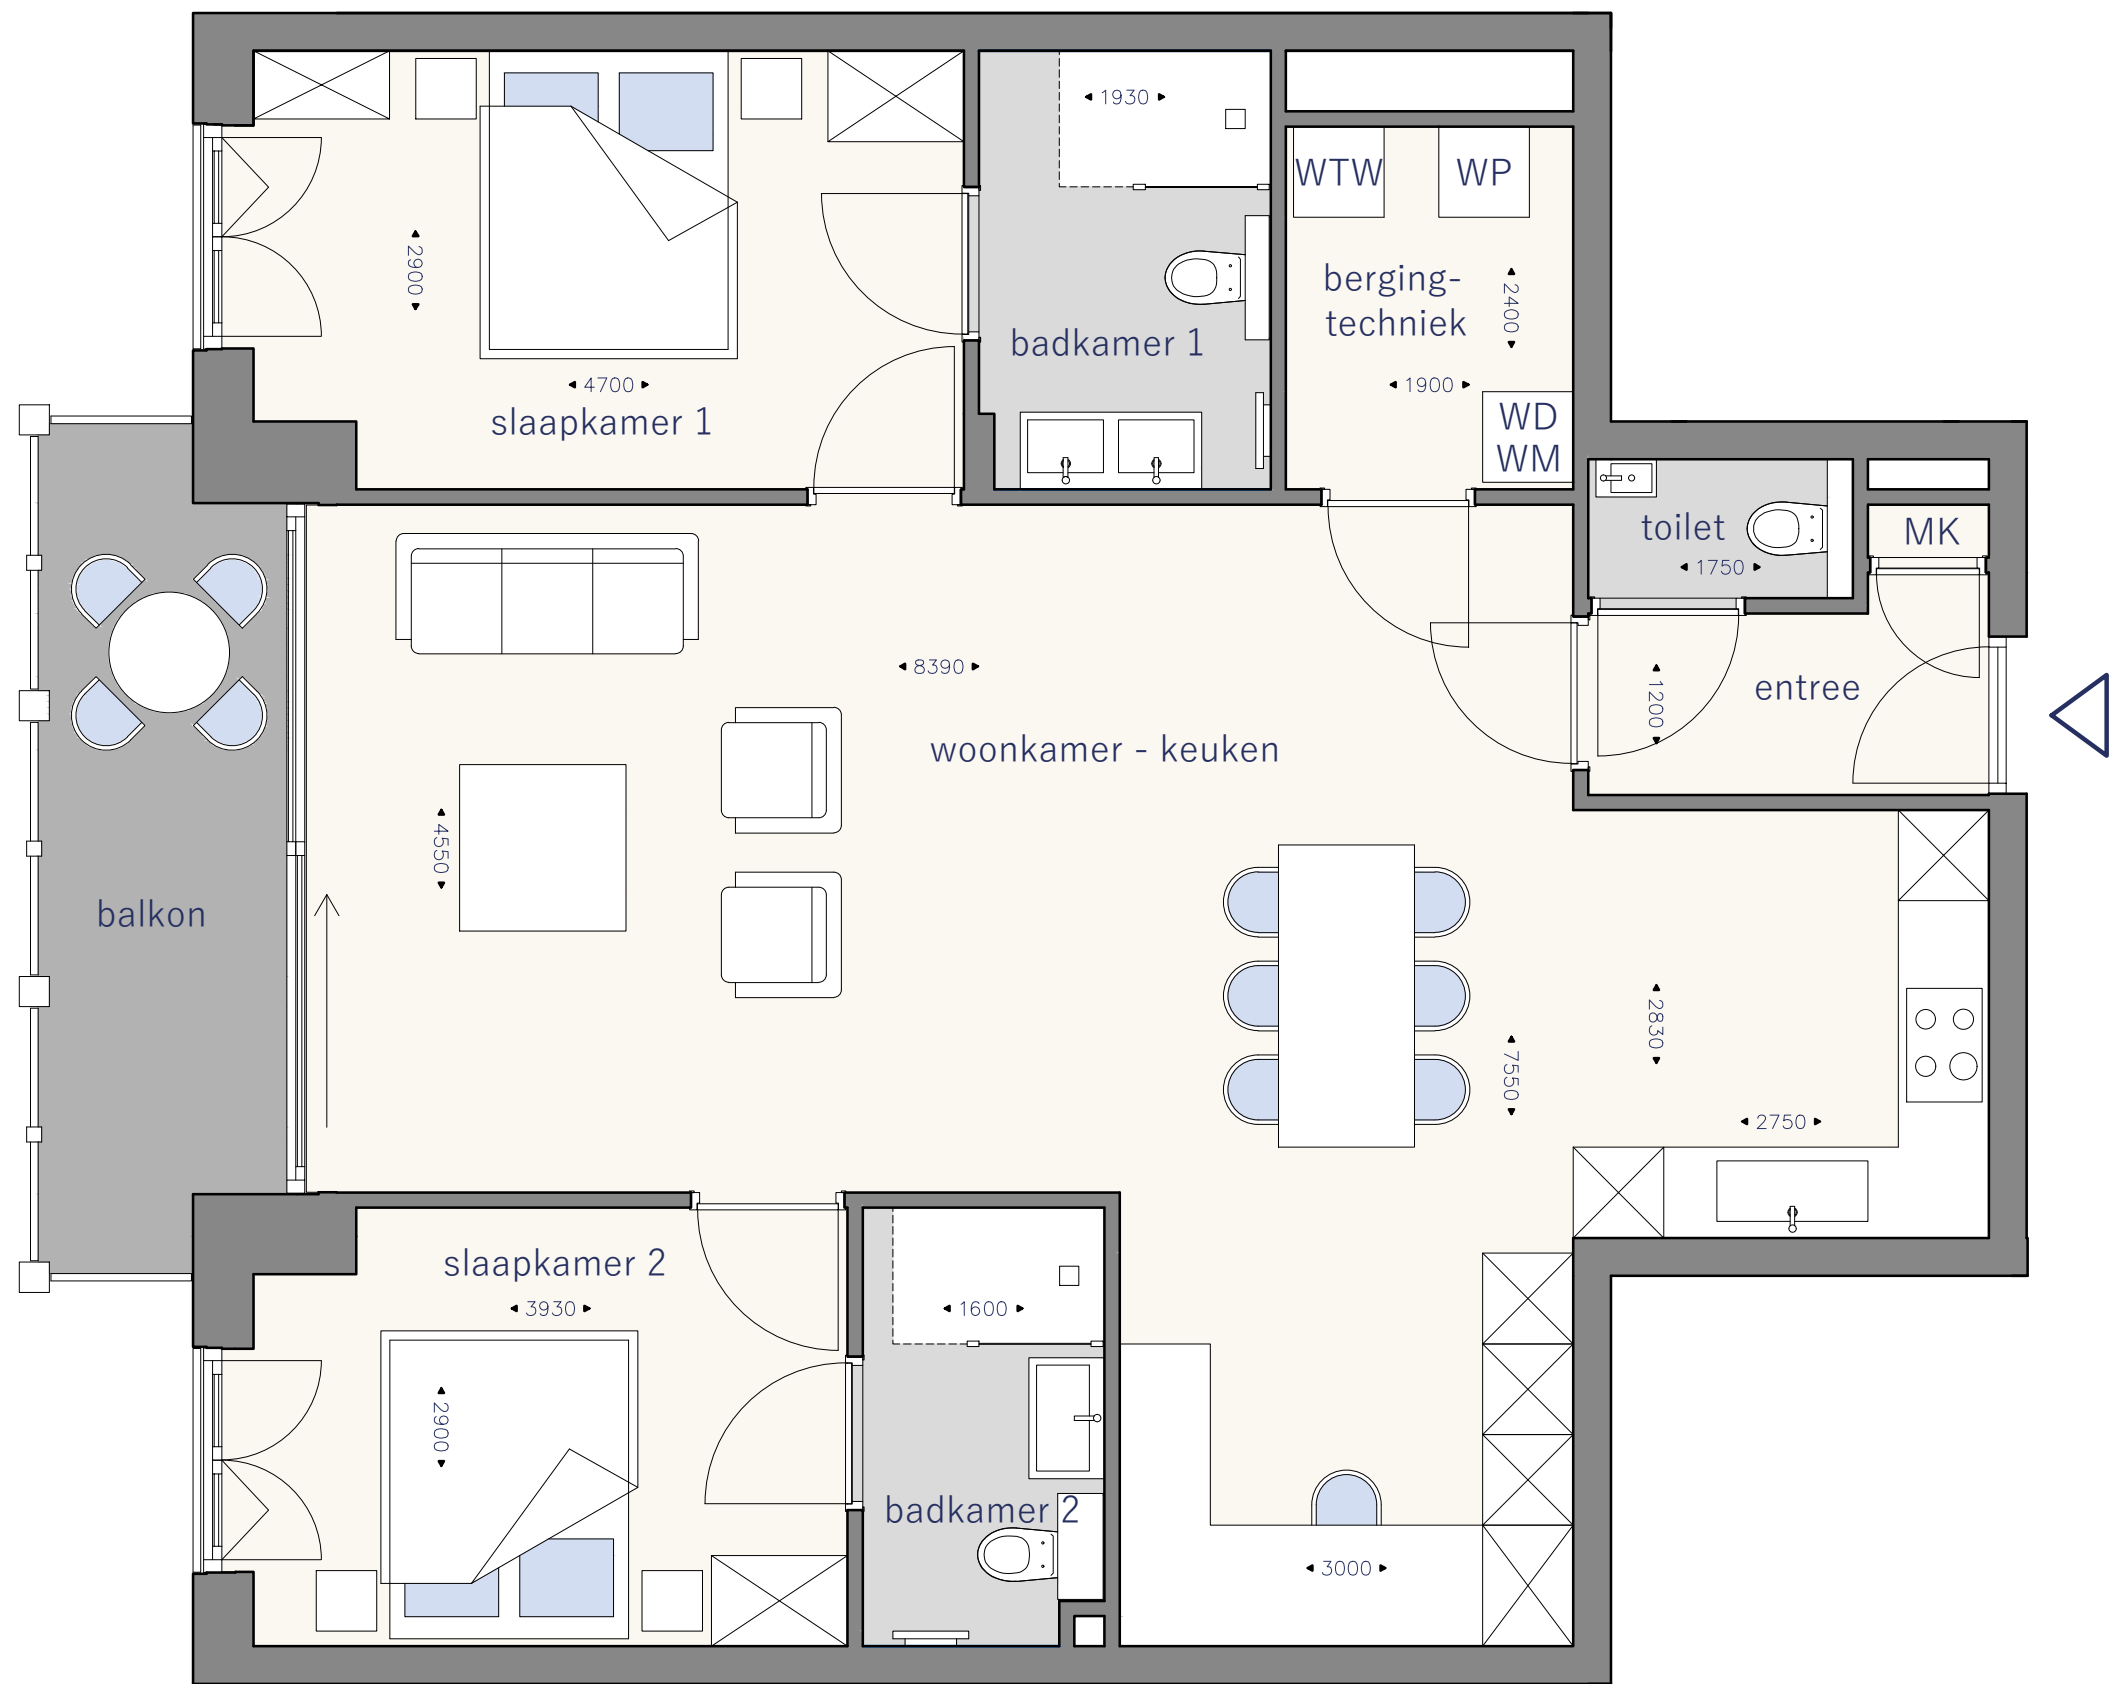

Schaal 1/50




DUINHOF·NOORD


APP. 5-302

GO : 102 m²
BVO : 111 m²
Terras : 8.6 m²

App. met 2 slaapkamers

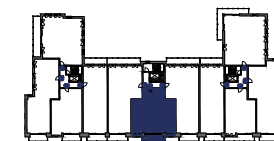

De verkoopplattengronden zijn met de grootst mogelijke zorgvuldigheid samengesteld en zijn geen contractstuk. De plannen zijn onder voorbehoud van de stabiliteitsstudie en de studie technieken. De positie van de ingetekende meubelen en decoratie zijn indicatief, alsook maken zij geen deel uit van de koop/aaneemsom. De weergave van de keuken is indicatief. De genoemde maten betreffen circa maten. Aan deze tekeningen kunnen geen rechten worden ontleend.

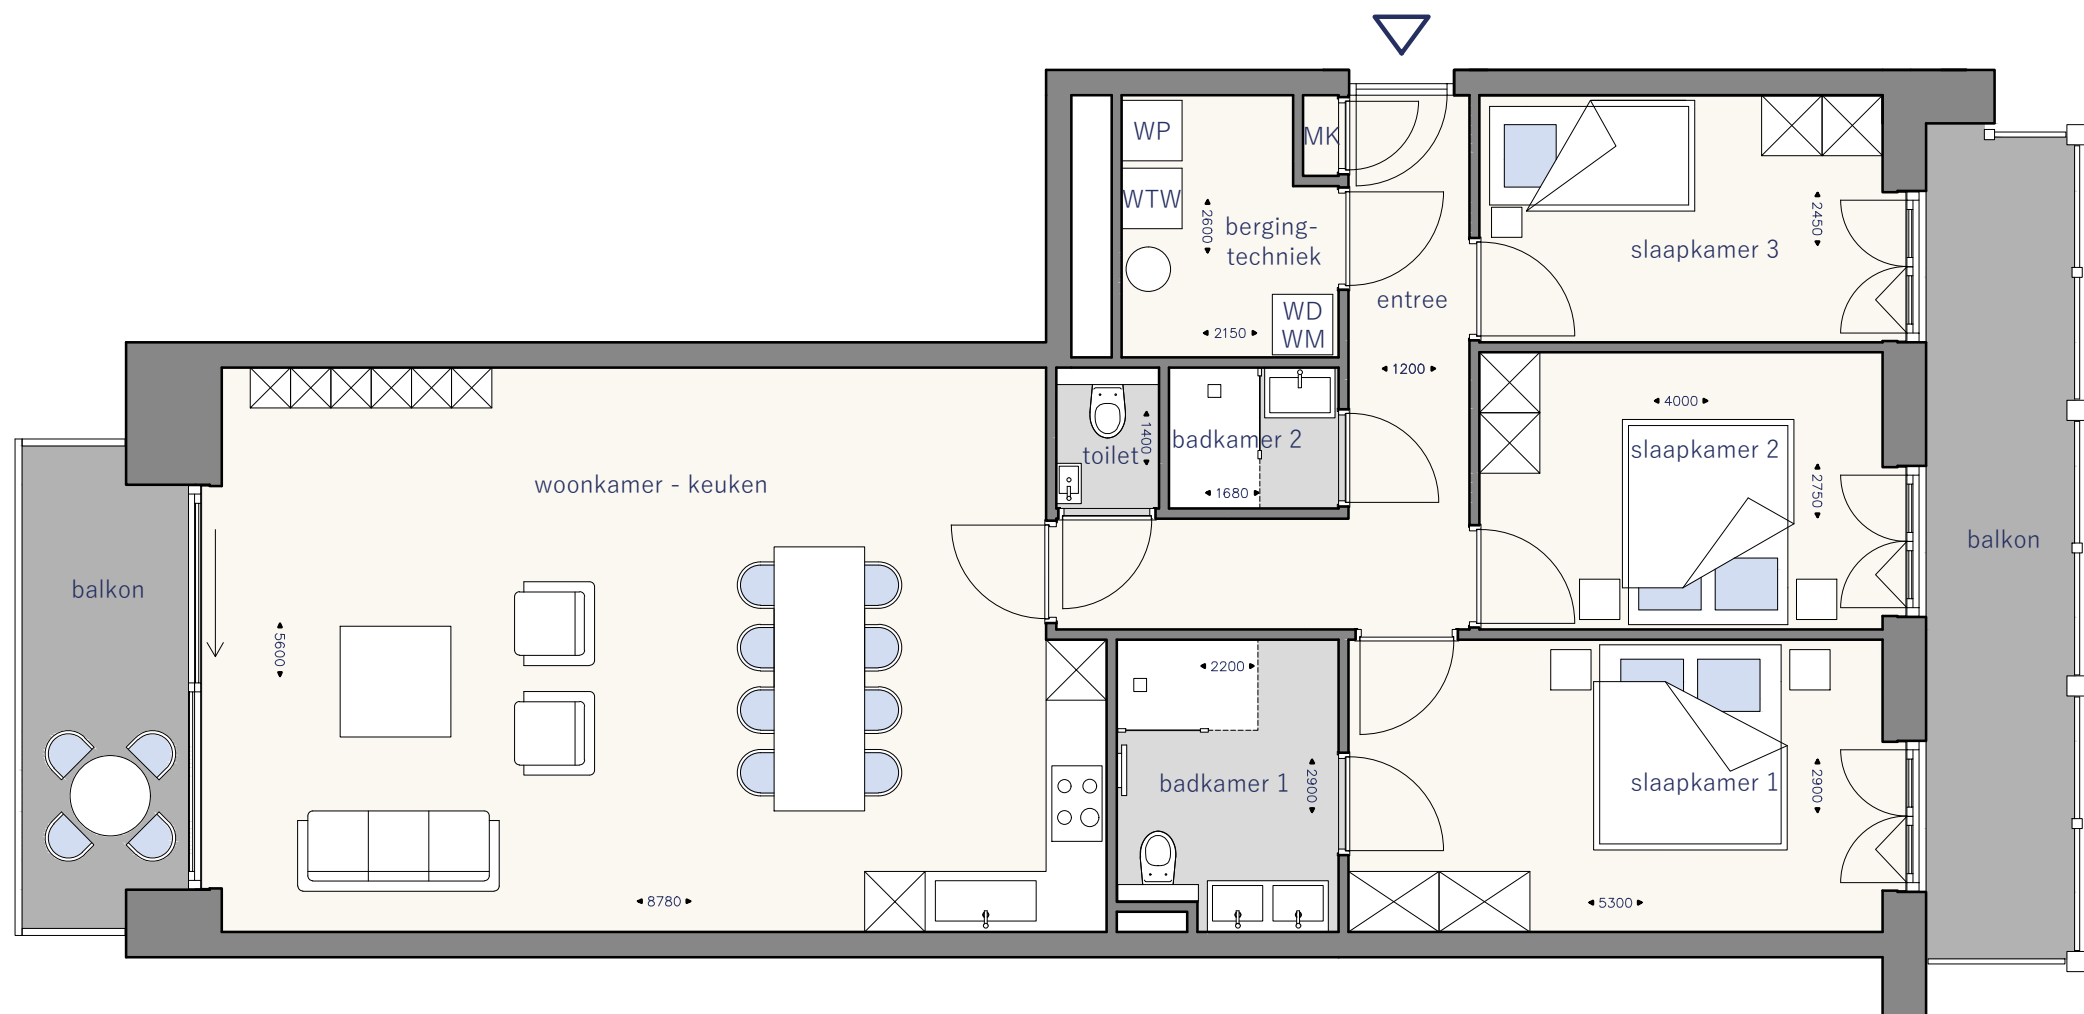

Schaal 1/75
0 1 2 3 4 5m




DUINHOF·NOORD



APP. 5-303

GO : 112 m²
BVO : 125 m²
Terras : 19.8 m²

App. met 3 slaapkamers

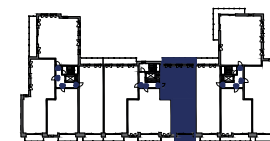


De verkoopplattegronden zijn met de grootst mogelijke zorgvuldigheid samengesteld en zijn geen contractstuk. De plannen zijn onder voorbehoud van de stabiliteitsstudie en de studie technieken. De positie van de ingetekende meubelen en decoratie zijn indicatief, alsook maken zij geen deel uit van de koop/aaneemsom. De weergave van de keuken is indicatief. De genoemde maten betreffen circa maten. Aan deze tekeningen kunnen geen rechten worden ontleend.

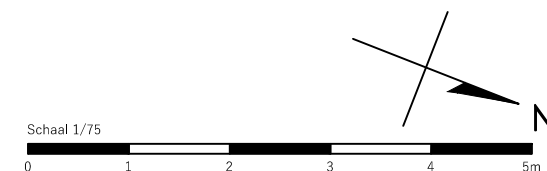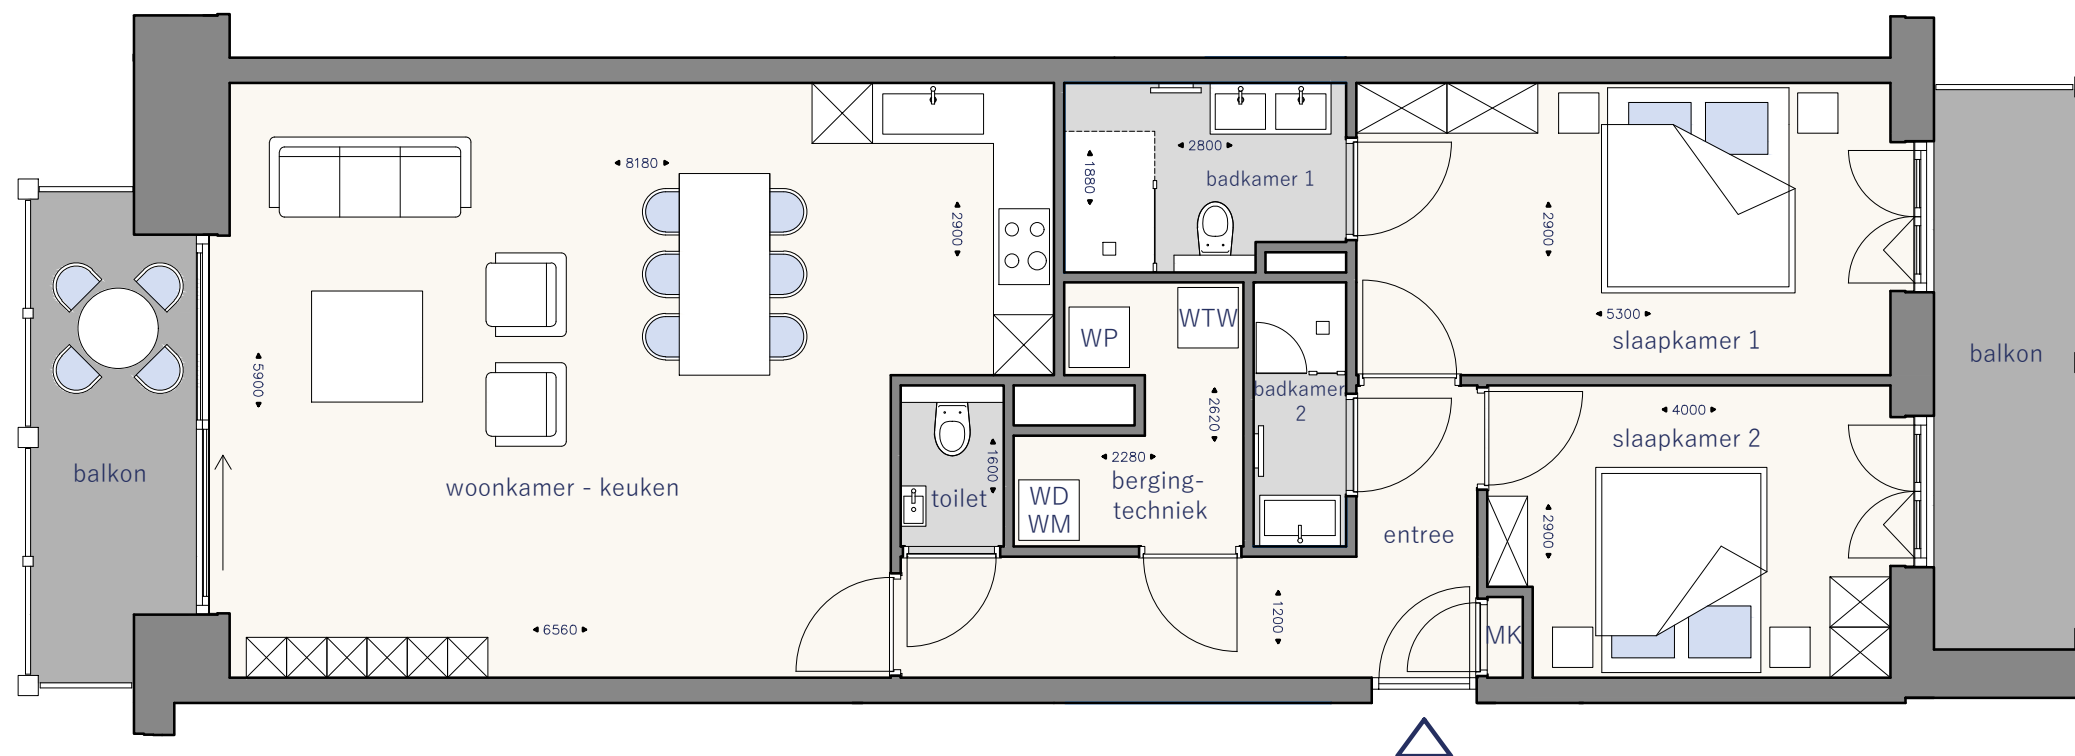


APP. 4-304

GO : 96 m²
BVO : 107 m²
Terras : 15.7 m²

App. met 2 slaapkamers

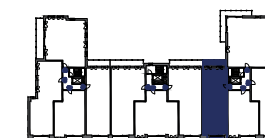

De verkoopplattegronden zijn met de grootst mogelijke zorgvuldigheid samengesteld en zijn geen contractstuk. De plannen zijn onder voorbehoud van de stabiliteitsstudie en de studie technieken. De positie van de ingetekende meubelen en decoratie zijn indicatief, alsook maken zij geen deel uit van de koop/aanneemsom. De weergave van de keuken is indicatief. De genoemde maten betreffen circa maten. Aan deze tekeningen kunnen geen rechten worden ontleend.

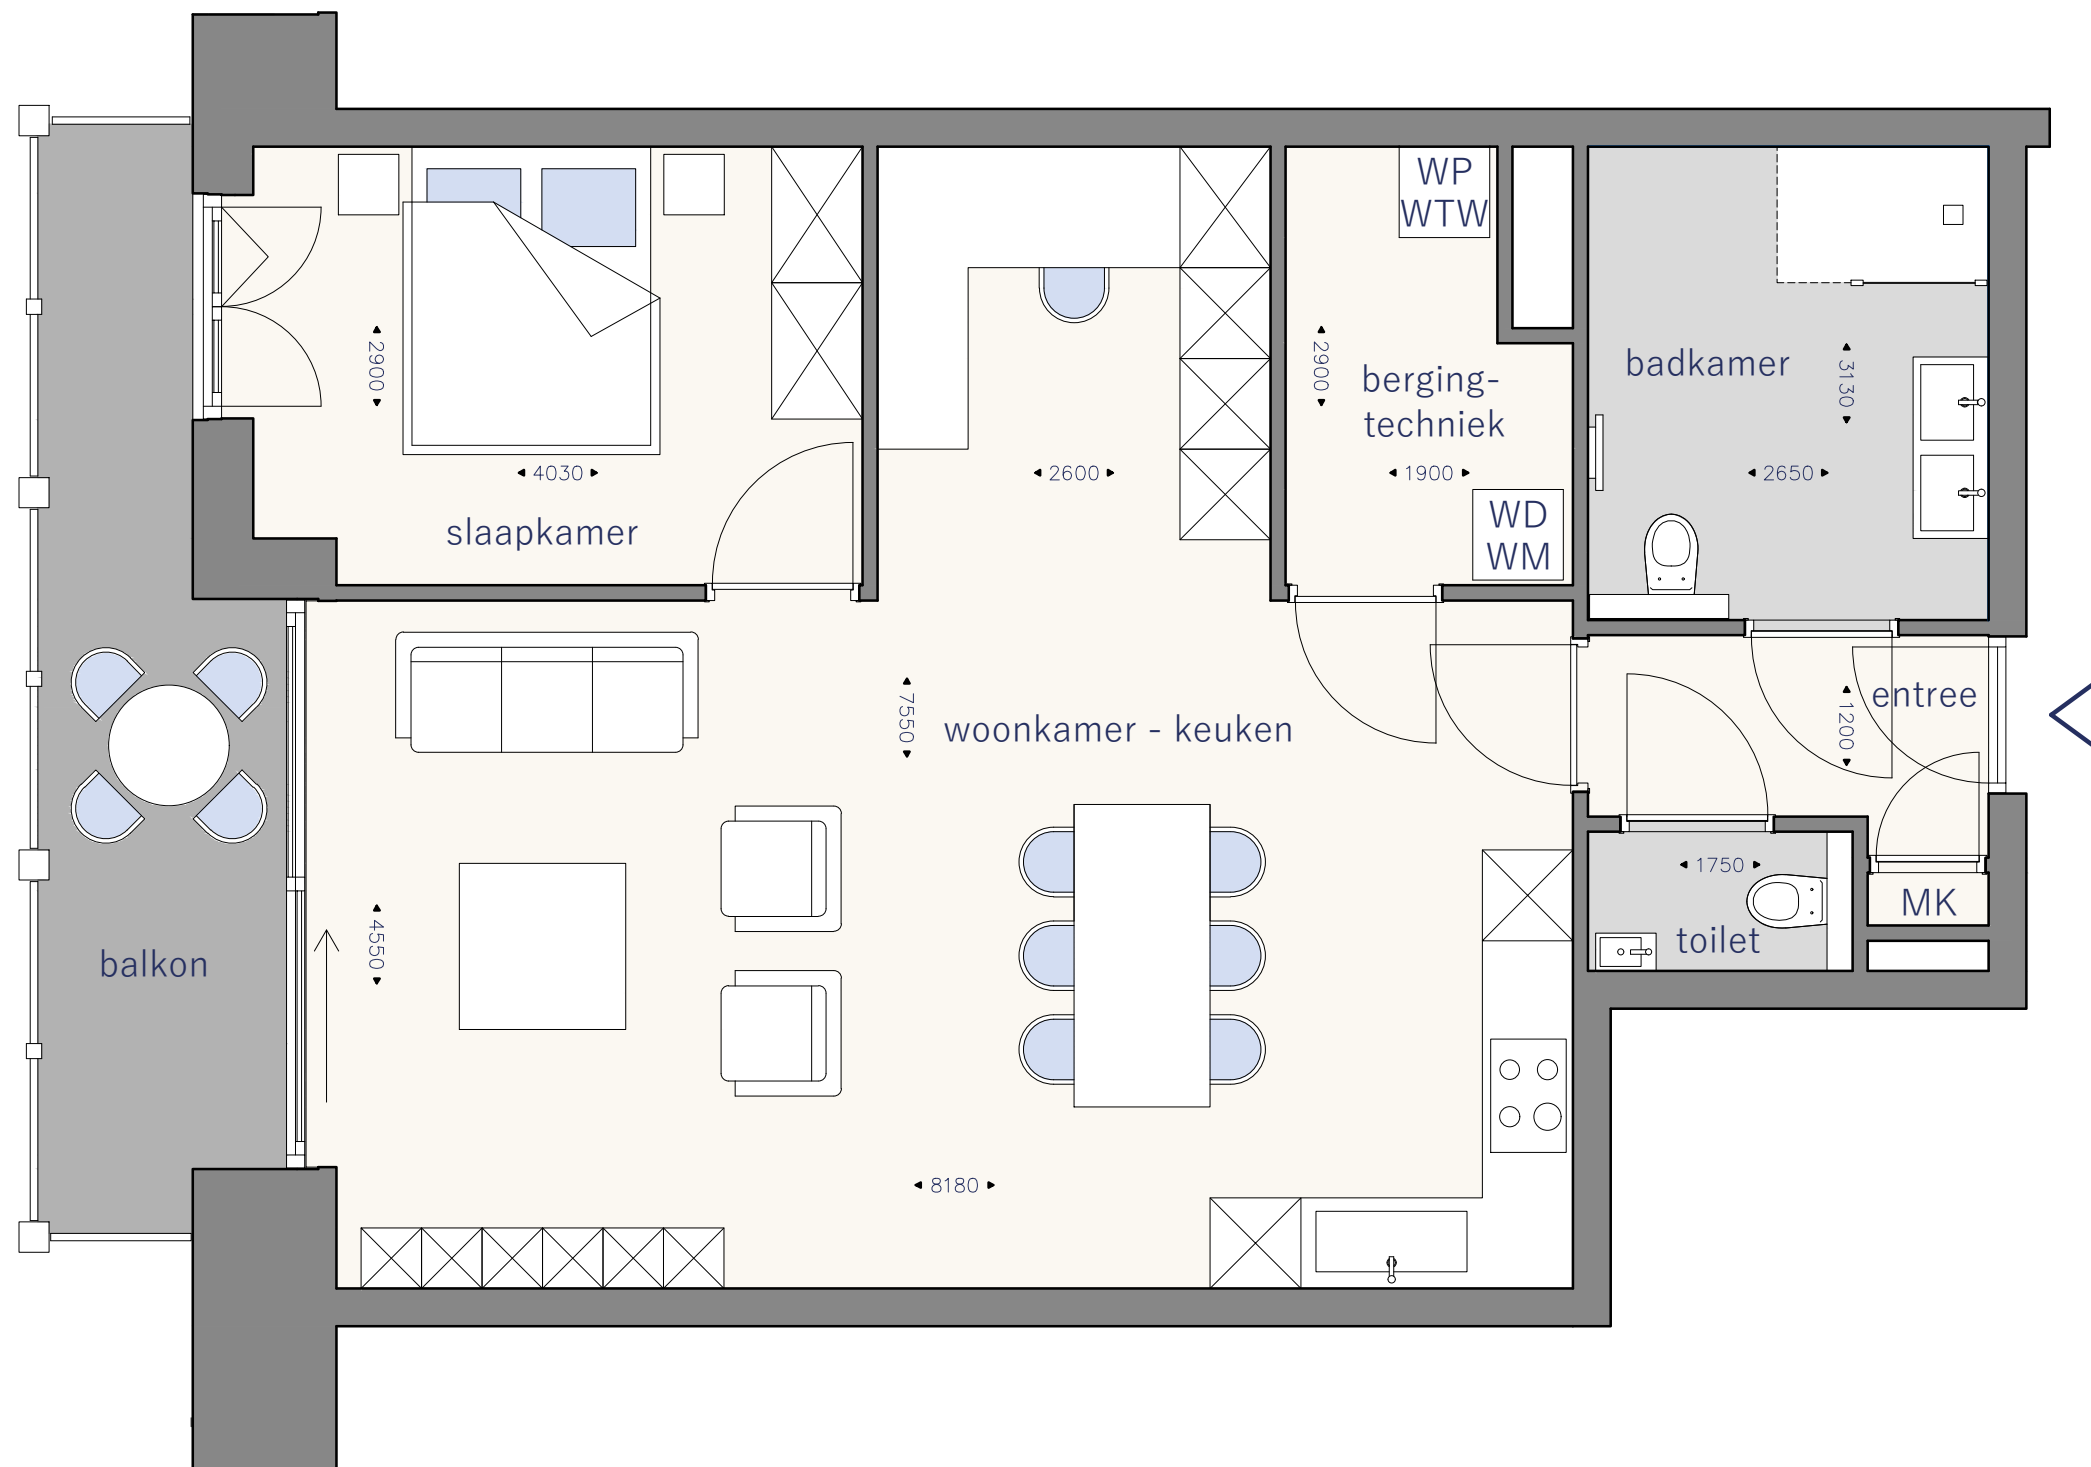


DUINHOF·NOORD

APP. 4-303

GO : 77 m²
BVO : 85 m²
Terras : 10.0 m²

App. met 1 slaapkamer

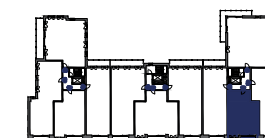


De verkoopplattengronden zijn met de grootst mogelijke zorgvuldigheid samengesteld en zijn geen contractstuk. De plannen zijn onder voorbehoud van de stabiliteitsstudie en de studie technieken. De positie van de ingetekende meubelen en decoratie zijn indicatief, alsook maken zij geen deel uit van de koop/aanneemsom. De weergave van de keuken is indicatief. De genoemde maten betreffen circa maten. Aan deze tekeningen kunnen geen rechten worden ontleend.




APP. 4-302

GO	:	114 m ²
BVO	:	132 m ²
Terras	:	7.3 m ²

App. met 3 slaapkamers

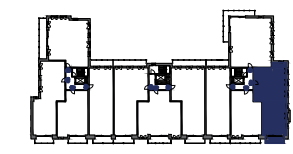

De verkoopplattegronden zijn met de grootst mogelijke zorgvuldigheid samengesteld en zijn geen contractstuk. De plannen zijn onder voorbehoud van de stabiliteitsstudie en de studie technieken. De positie van de ingetekende meubelen en decoratie zijn indicatief, alsook maken zij geen deel uit van de koop/aaneemsom. De weergave van de keuken is indicatief. De genoemde maten betreffen circa maten. Aan deze tekeningen kunnen geen rechten worden ontleend.

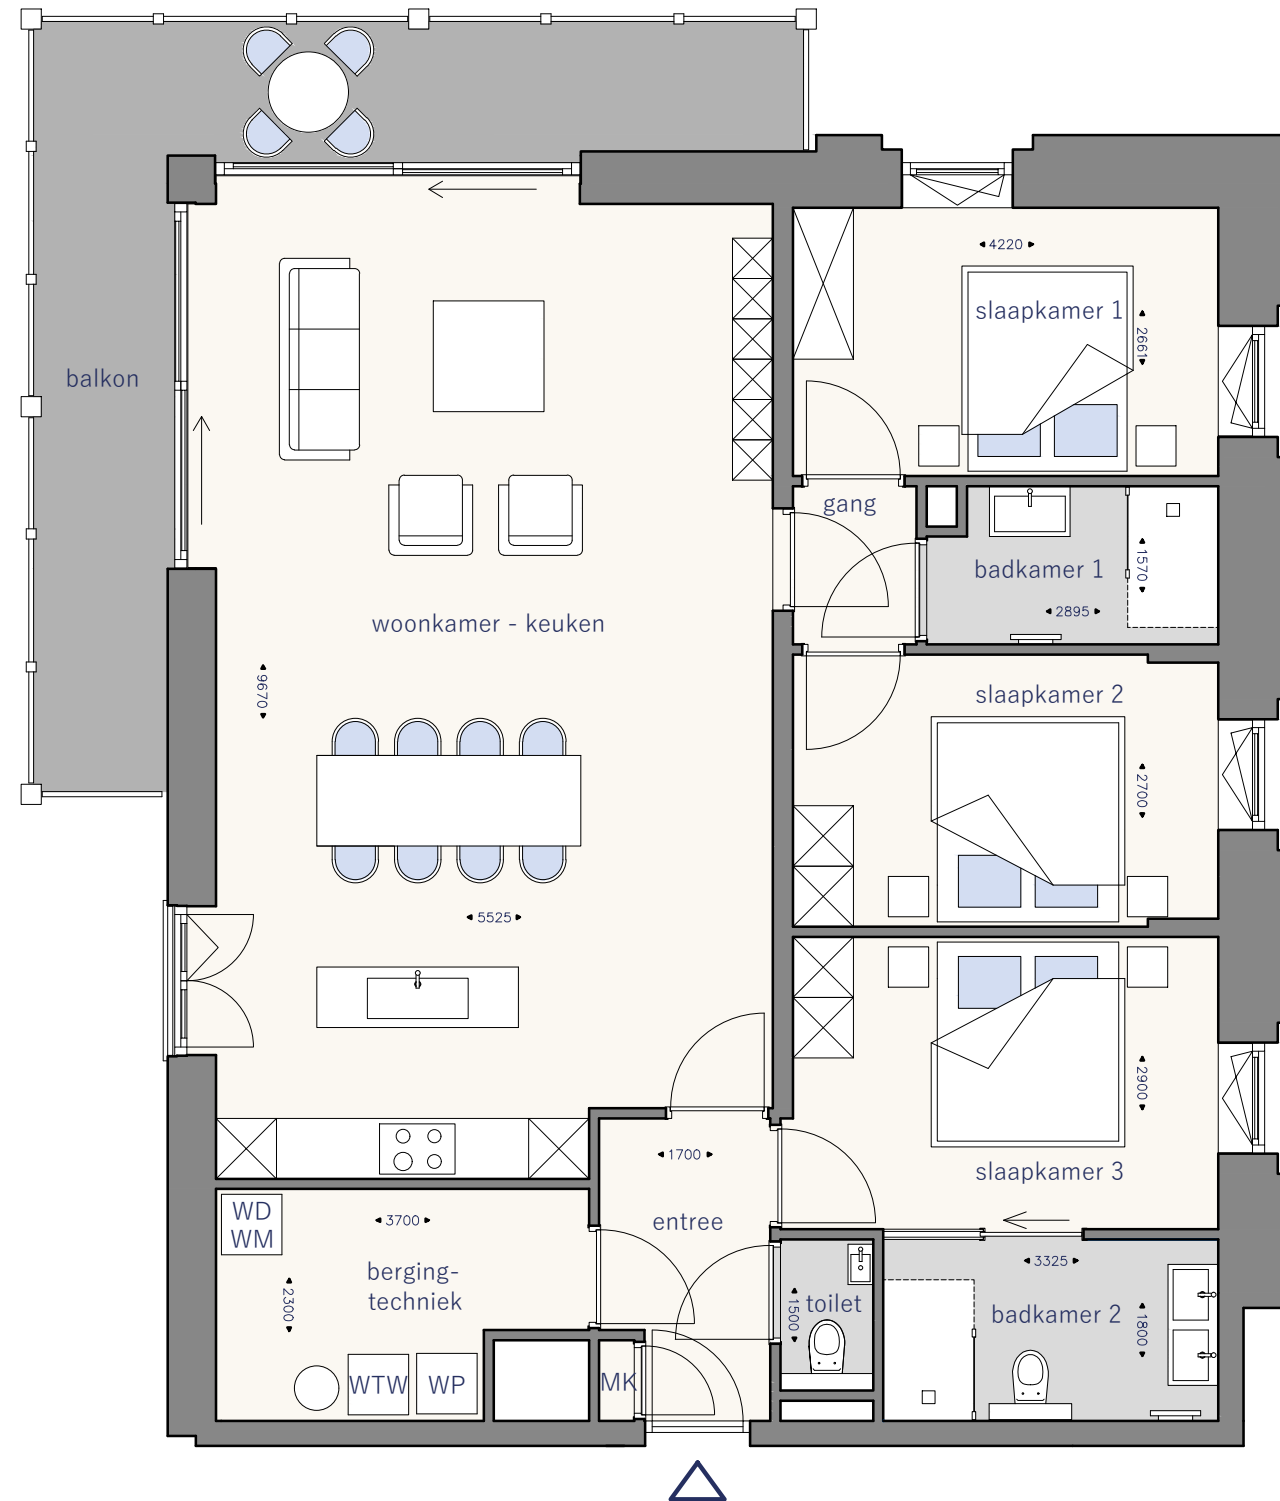

Schaal 1/75

0 1 2 3 4 5m




DUINHOF·NOORD

APP. 4-301

GO : 117 m²
BVO : 138 m²
Terras : 19.0 m²

App. met 3 slaapkamers

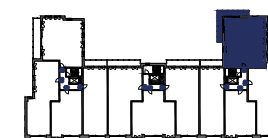

De verkoopplattegronden zijn met de grootst mogelijke zorgvuldigheid samengesteld en zijn geen contractstuk. De plannen zijn onder voorbehoud van de stabiliteitsstudie en de studie technieken. De positie van de ingetekende meubelen en decoratie zijn indicatief, alsook maken zij geen deel uit van de koop/aaneemsom. De weergave van de keuken is indicatief. De genoemde maten betreffen circa maten. Aan deze tekeningen kunnen geen rechten worden ontleend.